

RILIEVO MATERICO

rilevo	PA 28
zoccolatura	INT.GREZZO
muratura	F8.15.80
progetto	
zoccolatura	S.GRIGI
muratura	F8.15.80

rilevo	PA 25
zoccolatura	INT.GREZZO
muratura	G4.05.81
progetto	
zoccolatura	S.GRIGI
muratura	G4.07.80

rilevo	PA 23
zoccolatura	COLORATO
muratura	C8.25.45
progetto	
zoccolatura	S.GRIGI
muratura	C8.25.45

rilevo	PA 21
zoccolatura	INT.GREZZO
muratura	F0.15.75
progetto	
zoccolatura	S.GRIGI
muratura	F0.15.75

rilevo	PA 20
zoccolatura	COLORATO
muratura	F8.20.83
progetto	
zoccolatura	S.GRIGI
muratura	F8.20.83

rilevo	PA 12
zoccolatura	INT.GREZZO
muratura	F8.10.80
progetto	
zoccolatura	S.GRIGI
muratura	F8.10.80

rilevo	PA 12
zoccolatura	INT.GREZZO
muratura	F8.10.80
progetto	
zoccolatura	S.GRIGI
muratura	F8.10.80

rilevo	PA 11
zoccolatura	MURATURA
muratura	MURATURA
progetto	
zoccolatura	---
muratura	---

rilevo	PA 1
zoccolatura	COLORATO
muratura	F8.10.70
progetto	
zoccolatura	S.GRIGI
muratura	F8.10.70

rilevo	PA 2
zoccolatura	INT.GREZZO
muratura	ON.00.81
progetto	
zoccolatura	S.GRIGI
muratura	ON.00.81



RILIEVO CROMATICO

PA 38



RILIEVO MATERICO

rilevo	PA 38
zoccolatura	LAPIDEA
muratura	ON.00.90
progetto	
zoccolatura	---
muratura	ON.00.90

rilevo	PA 36
zoccolatura	INT.GREZZO
muratura	ON.00.69
progetto	
zoccolatura	S.GRIGI
muratura	ON.00.69

rilevo	PA 35
zoccolatura	INT.GREZZO
muratura	ON.00.81
progetto	
zoccolatura	S.GRIGI
muratura	ON.00.81

rilevo	PA 33a
zoccolatura	INT.GREZZO
muratura	F8.03.87
progetto	
zoccolatura	S.GRIGI
muratura	F2.06.84


rilevo	PA 33
zoccolatura	COLORATO
muratura	F2.10.80
progetto	
zoccolatura	S.GRIGI
muratura	F2.10.80

rilevo	PA 32
zoccolatura	COLORATO
muratura	E8.30.70
progetto	
zoccolatura	S.GRIGI
muratura	E8.30.70

rilevo	PA 30	PA 30
zoccolatura	MURATURA	INT.GREZZO
muratura	MURATURA	I.G. + F8.03.87
progetto		
zoccolatura	---	S.GRIGI
muratura	---	F2.06.84



RILIEVO CROMATICO

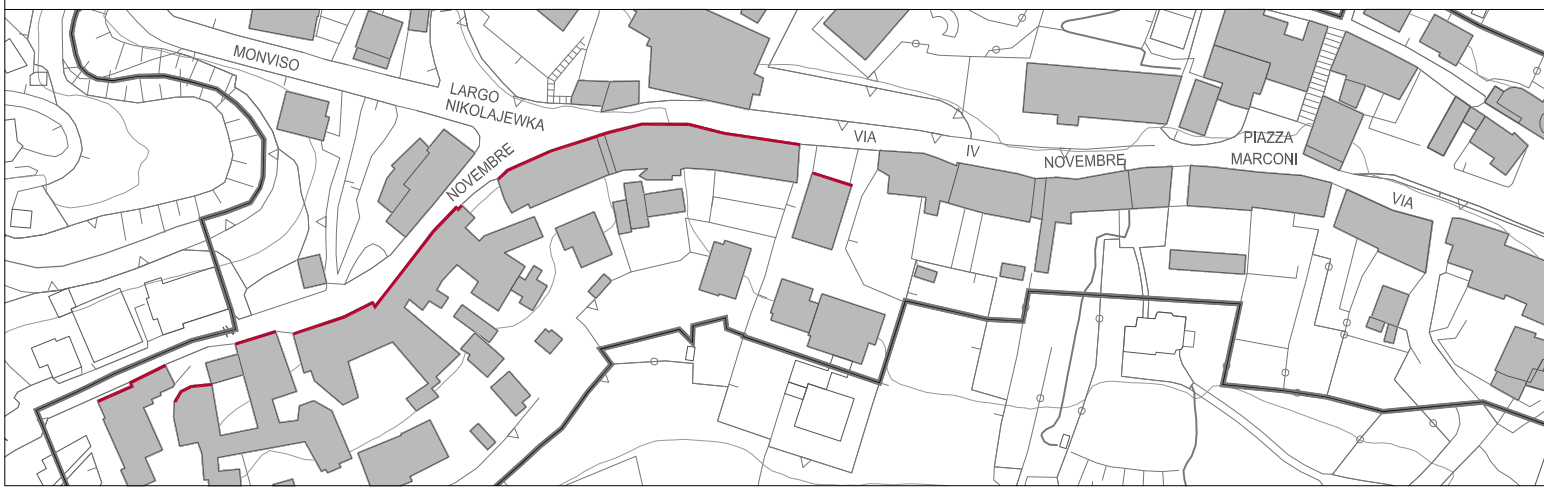

LOCALIZZAZIONE DELL'AREA 1/2000

INTONACO	LATERIZIO
INTONACO DECORATO	LAMIERE/FERRO
VETRO	MURATURA MISTA PIETRA/LATERIZIO/INTONACO
MATERIALE LAPIDEO	MATERIALI IN PLASTICO/PVC
LEGNO	FORO SENZA INFISSO
LATTONERIE	CALCESTRUZZO/LITOCEMENTO O GRANIGLIA

LEGENDA DEI MATERIALI ESISTENTI

TAVOLOZZA CROMATICA DEI NAF - intonaci e pitture murali		
C8 15 75	C8 25 45	CODICE COLORE CONFERMATO
D2 10 80	D2 30 60	CODICE COLORE SUGGERITO
D6 10 80	D6 15 75	
D6 20 70		
E1 14 79	E4 30 70	E8 15 75
E8 15 75	E8 15 55	E8 15 65
E8 15 75	E8 25 65	E8 30 70
F0 15 75	F0 17 80	F2 06 84
F2 10 80	F2 15 65	F2 20 50
F2 20 70	F2 25 75	
F6 03 72	F6 05 70	F6 07 77
F6 10 70	F6 10 80	F6 15 80
F6 20 83	F6 25 85	
G0 10 65	G0 10 75	G0 31 84
G4 04 86	G4 07 80	G4 13 85
G8 10 70		
FN 02 47	ON 00 55	ON 00 63
ON 00 69	ON 00 78	ON 00 81
ON 00 90		
SCALA DI GRIGI		

ADOZIONE
delibera Consiglio Comunale
n.ro 12
data 17/04/2024

MODIFICA
a seguito di osservazioni
si ☐ no ☒

ADOZIONE
delibera Consiglio Comunale
n.ro 47
data 18/11/2024

MODIFICA
a seguito di osservazioni
si ☐ no ☒

APPROVAZIONE
delibera Consiglio Comunale
n.ro 24
data 14/07/2025



COMUNE DI PONTERRANICA
Provincia di Bergamo

PGT
REVISIONE 2023

PIANO DELLE REGOLE
NUCLEI DI ANTICA FORMAZIONE
PONTERRANICA ALTA
rilievo fronti edifici dal n. 1 al 38
SCALA 1:200

ARCHITETTO MARCO LAMERI | info@lameri.net
24122 Alzano Lombardo | via Lombardia 18
M +39 339.2826598

Con:
OKAM studio
Arch. Michele Bonetti | Arch. Luca Cerinza Pettreca
Arch. Emanuele Munaretto | Arch. Claudio Rossi
ARCH. ANDREA DE MATTEIS
DOTT. EDOARDO LAMERI

Valutazione Ambientale Strategica
STUDIO DRYOS
DOTT. ANGELO GHIRELLI | info@dryos.com
DOTT. MARCELLO MANARA | info@dryos.com
24121 Bergamo | via Martiri di Cefalonia, 4
M +39 035.0296112

Studio di gestione del rischio Idraulico
DOTT. CORRADO REGUZZI | reguzzi@reguzzi.it
24018 Villa d'Alme | via Ventolosa 2
M +39 035.638222

NOVEMBRE 2023
DICEMBRE 2024

N.3.A