



RILIEVO MATERICO

rilevo	PA 56	rilevo	PA 54	rilevo	PA 53	rilevo	PA 52	rilevo	PA 51	rilevo	PA 50	PA 48	rilevo	PA 46	PA 45	rilevo	PA 44	PA 43	rilevo	PA 42	rilevo	PA 41
zoccolatura	INT.GREZZO	zoccolatura	LAPIDEA	zoccolatura	LAPIDEA	zoccolatura	INT.GREZZO	zoccolatura	COLORATO	zoccolatura	COLORATO	COLORATO	zoccolatura	INT.GREZZO	COLORATO	zoccolatura	INT.GREZZO	INT.GREZZO	zoccolatura	ASSENTE	zoccolatura	ASSENTE
muratura	F6.10.80	muratura	F2.06.84	muratura	E8.05.70	muratura	H4.16.70	muratura	D2.15.75	muratura	E8.15.65	E8.15.65	muratura	F2.20.70	SN.02.77	muratura	F2.20.70	G4.05.77	muratura	INT.GREZZO	muratura	INT.GREZZO
progetto		progetto		progetto				progetto		progetto			progetto			progetto			progetto		progetto	
zoccolatura	S.GRIGI	zoccolatura		zoccolatura		zoccolatura		zoccolatura	S.GRIGI	zoccolatura	S.GRIGI	S.GRIGI	zoccolatura		S.GRIGI	zoccolatura	S.GRIGI	S.GRIGI	zoccolatura	ASSENTE	zoccolatura	ASSENTE
muratura	F6.10.80	muratura	F2.06.84	muratura	E8.05.70	muratura		muratura	D6.15.75	muratura	E8.15.65	E8.15.65	muratura	F2.20.70	ON.00.78	muratura	F2.20.70	G4.07.80	muratura	F6.03.72	muratura	F6.03.72



RILIEVO CROMATICO




RILIEVO MATERICO

rilevo	PA 68	rilevo	PA 67	rilevo	PA 65	rilevo	PA 63	rilevo	PA 62	rilevo	PA 61	rilevo	PA 59	rilevo	PA 58 sx	PA 58 dx	rilevo	PA 57
zoccolatura	INT.GREZZO	zoccolatura	INT.GREZZO	zoccolatura	INT.GREZZO	zoccolatura	LAPIDEA	zoccolatura	LAPIDEA	zoccolatura	INT.GREZZO	zoccolatura	INT.GREZZO	zoccolatura	INT.GREZZO	INT.GREZZO	zoccolatura	INT.GREZZO
muratura	INT.GREZZO	muratura	G0.05.85	muratura	F2.25.75	muratura	D6.10.80	muratura	F2.08.86	muratura	G0.05.80	muratura	F2.20.70	muratura	G8.10.80	G8.10.70	muratura	F2.15.65
progetto		progetto		progetto		progetto		progetto		progetto		progetto		progetto			progetto	
zoccolatura	S.GRIGI	zoccolatura		zoccolatura		zoccolatura		zoccolatura		zoccolatura	S.GRIGI	zoccolatura	S.GRIGI	zoccolatura	S.GRIGI	S.GRIGI	zoccolatura	S.GRIGI
muratura		muratura	G4.04.88	muratura	F2.25.75	muratura	D6.10.80	muratura	F2.06.84	muratura	G4.07.80	muratura	F2.20.70	muratura	G8.10.70	G8.10.70	muratura	F2.15.65



RILIEVO CROMATICO

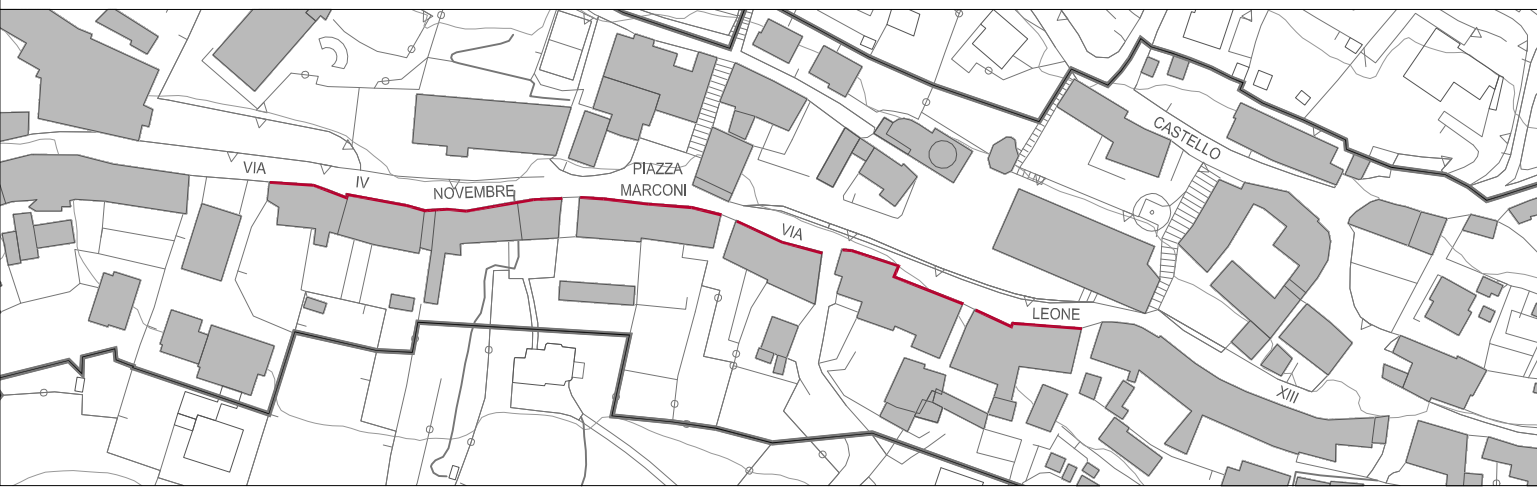

LOCALIZZAZIONE DELL'AREA 1/2000

INTONACO	LATERIZIO
INTONACO DECORATO	LAMIERE/FERRO
VETRO	MURATURA MISTA PIETRA/LATERIZIO/INTONACO
MATERIALE LAPIDEO	MATERIALI IN PLASTICI/PVC
LEGNO	FORO SENZA INFISSO
LATTONERIE	CALCESTRUZZO/LITOCEMENTO O GRANIGLIA

LEGENDA DEI MATERIALI ESISTENTI

TAVOLOZZA CROMATICA DEI NAF - intonaci e pitture murali		

SCALA DI GRIGI

ADOZIONE
delibera Consiglio Comunale
n.ro 12
data 17/04/2024

MODIFICA
a seguito di
osservazioni ☐ si ☒ no

ADOZIONE
delibera Consiglio Comunale
n.ro 47
data 18/11/2024

MODIFICA
a seguito di
osservazioni ☐ si ☒ no

APPROVAZIONE
delibera Consiglio Comunale
n.ro 24
data 14/07/2025



COMUNE DI
PONTERANICA
Provincia di Bergamo

PGT
REVISIONE 2023

PIANO DELLE REGOLE
NUCLEI DI ANTICA FORMAZIONE
PONTERANICA ALTA
rilievo fronti edifici dal n.41 al 68
SCALA 1:200

ARCHITETTO MARCO LAMERI | info@lameri.net
24122 Albano Lombardo | via Lombardia 18
M +39 035.2826598

Con:
OKAM studio
Arch. Michele Bonetti | Arch. Luca Cerinza Pettreca
Arch. Emanuele Munaretto | Arch. Claudio Rossi
ARCH. ANDREA DE MATTEIS
DOTT. EDOARDO LAMERI

Valutazione Ambientale Strategica
STUDIO DRYOS
DOTT. ANGELO GHIRELLI | info@dryos.com
DOTT. MARCELLO MANARA | info@dryos.com
24121 Bergamo | via Martiri di Cefalonia, 4
M +39 035.0266112
Studio di gestione del rischio Idraulico
DOTT. CORRADO REGUZZI | reguzzi@reguzzi.it
24018 Villa d'Almè | via Ventolosa 2
M +39 035.638222

NOVEMBRE 2023
DICEMBRE 2024

N.3.B