

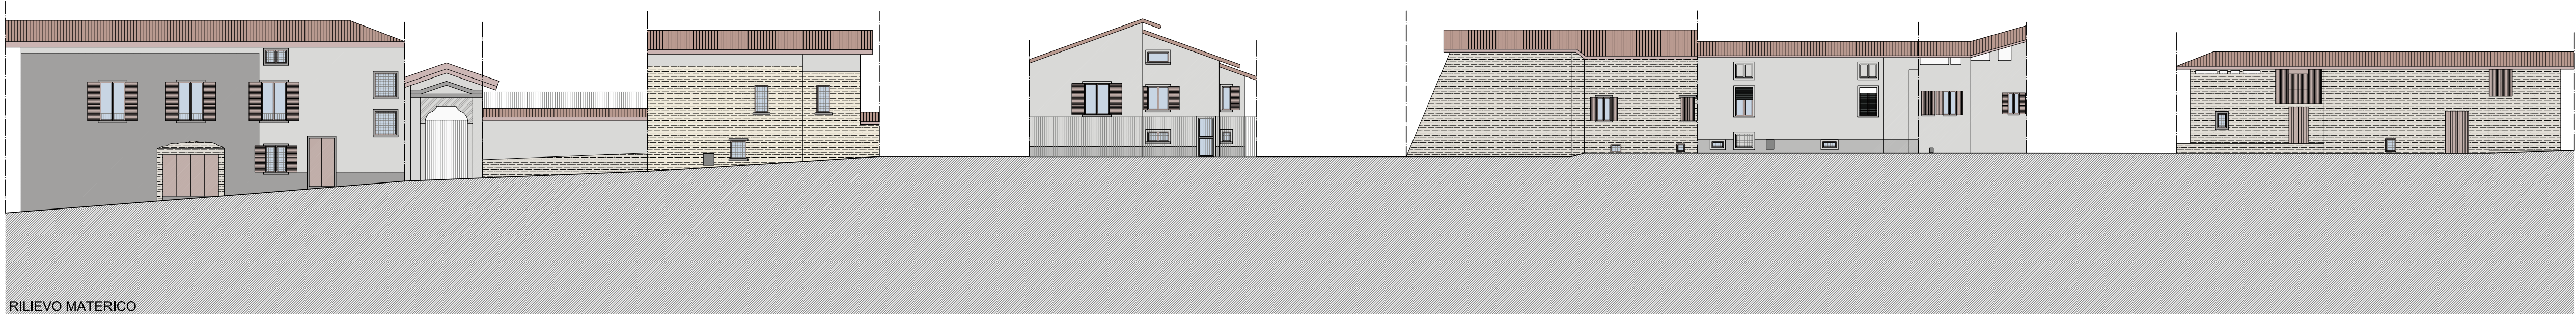


|                 |                
|-----------------|----------------|--------------|--------------|--------------|-----------------|--------------|-----------------|--------------|-----------------|--------------|-----------------|--------------|--------------|--------------|-----------------|--------------|-----------------|--------------|-----------------|---------------|-----------------|--------------|
| <b>rilevo</b>   | <b>PA 94</b>   | <b>PA 93</b> | <b>PA 92</b> | <b>PA 91</b> | <b>rilevo</b>   | <b>PA 89</b> | <b>rilevo</b>   | <b>PA 88</b> | <b>rilevo</b>   | <b>PA 87</b> | <b>rilevo</b>   | <b>PA 78</b> | <b>PA 77</b> | <b>PA 76</b> | <b>rilevo</b>   | <b>PA 74</b> | <b>rilevo</b>   | <b>PA 72</b> | <b>rilevo</b>   | <b>PA 71b</b> | <b>rilevo</b>   | <b>PA 70</b> |
| zoccolatura     | INT. GREZZO    | LAPIDEA      | LAPIDEA      | INT. GREZZO  | zoccolatura     | INT. GREZZO  | zoccolatura     | INT. GREZZO  | zoccolatura     | INT. GREZZO  | zoccolatura     | COLORATO     | INT. GREZZO  | INT. GREZZO  | zoccolatura     | COLORATO     | zoccolatura     | COLORATO     | zoccolatura     | INT. GREZZO   | zoccolatura     | INT. GREZZO  |
| muratura        | I.G.+ F2.10.80 | INT. GREZZO  | INT. GREZZO  | F6.07.82     | muratura        | INT. GREZZO  | muratura        | INT. GREZZO  | muratura        | F6.03.72     | muratura        | D6.15.75     | E1.14.79     | E1.14.79     | muratura        | D6.20.70     | muratura        | E6.18.76     | muratura        | S. GRIGI      | muratura        | G4.07.80     |
| <b>progetto</b> |                |              |              |              | <b>progetto</b> |              | <b>progetto</b> |              | <b>progetto</b> |              | <b>progetto</b> |              |              |              | <b>progetto</b> |              | <b>progetto</b> |              | <b>progetto</b> |               | <b>progetto</b> |              |
| zoccolatura     | S. GRIGI       | ---          | ---          | S. GRIGI     | zoccolatura     | S. GRIGI     | zoccolatura     | S. GRIGI     | zoccolatura     | S. GRIGI     | zoccolatura     | S. GRIGI     | S. GRIGI     | S. GRIGI     | zoccolatura     | S. GRIGI     | zoccolatura     | S. GRIGI     | zoccolatura     | S. GRIGI      | zoccolatura     | S. GRIGI     |
| muratura        | ● F2.10.80     | ---          | ---          | ● F2.06.84   | muratura        | ---          | muratura        | ---          | muratura        | ● F6.03.72   | muratura        | ● D6.15.75   | ● E1.14.79   | ● E1.14.79   | muratura        | ● D6.20.70   | muratura        | ● E6.18.76   | muratura        | ---           | muratura        | ● G4.07.80   |

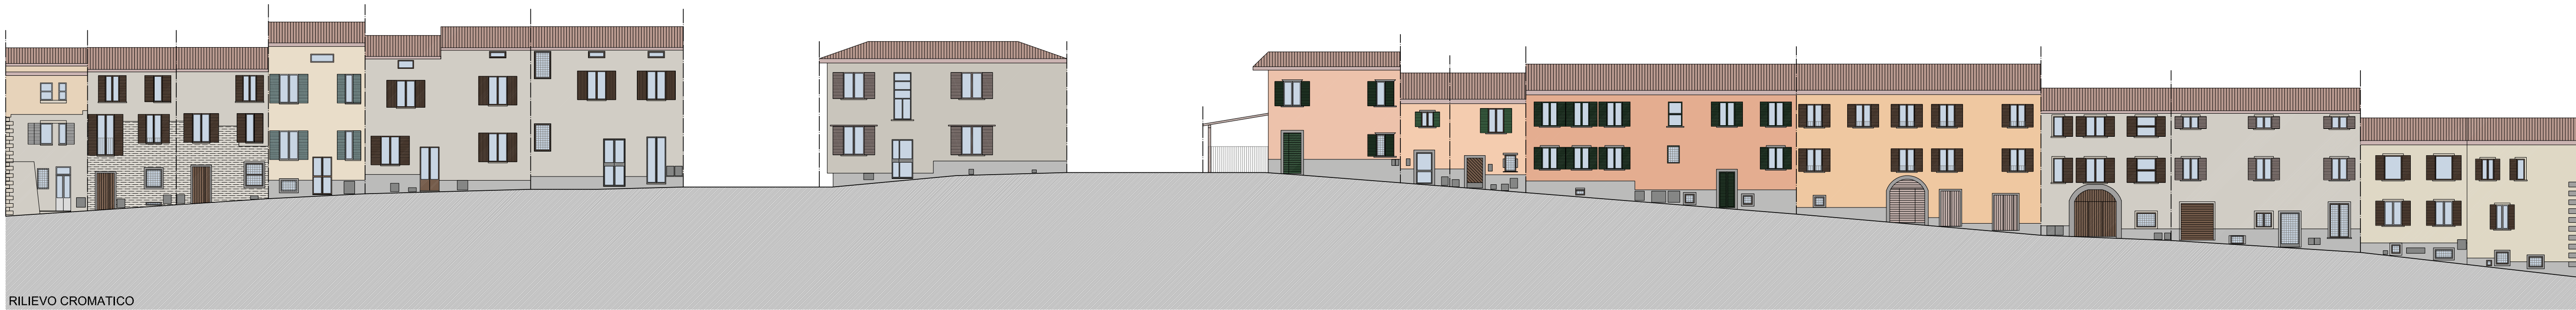

|                 |               |               |                 |               |                 |               |                 |               |                 |              |                 |              |                 |              |                 |              |                 |              |
|-----------------|---------------|---------------|-----------------|---------------|-----------------|---------------|-----------------|---------------|-----------------|--------------|-----------------|--------------|-----------------|--------------|-----------------|--------------|-----------------|--------------|
| <b>rilevo</b>   | <b>PA 103</b> | <b>PA 103</b> | <b>rilevo</b>   | <b>PA 102</b> | <b>rilevo</b>   | <b>PA 101</b> | <b>rilevo</b>   | <b>PA 100</b> | <b>rilevo</b>   | <b>PA 99</b> | <b>rilevo</b>   | <b>PA 98</b> | <b>rilevo</b>   | <b>PA 97</b> | <b>rilevo</b>   | <b>PA 96</b> | <b>rilevo</b>   | <b>PA 95</b> |
| zoccolatura     | LAPIDEA       | LAPIDEA       | zoccolatura     | LAPIDEA       | zoccolatura     | LAPIDEA       | zoccolatura     | MURATURA      | zoccolatura     | INT. GREZZO  | zoccolatura     | MURATURA     | zoccolatura     | INT. GREZZO  | zoccolatura     | LAP. GREZZO  | zoccolatura     | MURATURA     |
| muratura        | G4.04.88 ★    | G4.04.88 ★    | muratura        | G4.04.88      | muratura        | G4.04.88      | muratura        | G4.04.88      | muratura        | ON.00.90     | muratura        | MURATURA     | muratura        | E4.30.70     | muratura        | INT. GREZZO  | muratura        | MURATURA     |
| <b>progetto</b> |               |               | <b>progetto</b> |               | <b>progetto</b> |               | <b>progetto</b> |               | <b>progetto</b> |              | <b>progetto</b> |              | <b>progetto</b> |              | <b>progetto</b> |              | <b>progetto</b> |              |
| zoccolatura     | ---           | ---           | zoccolatura     | ---           | zoccolatura     | ---           | zoccolatura     | ---           | zoccolatura     | S. GRIGI     | zoccolatura     | ---          | zoccolatura     | S. GRIGI     | zoccolatura     | S. GRIGI     | zoccolatura     | ---          |
| muratura        | ---           | ● G4.04.88 ★  | muratura        | ● G4.04.88    | muratura        | ● G4.04.88    | muratura        | ---           | muratura        | ● ON.00.90   | muratura        | ---          | muratura        | ---          | muratura        | ---          | muratura        | ---          |

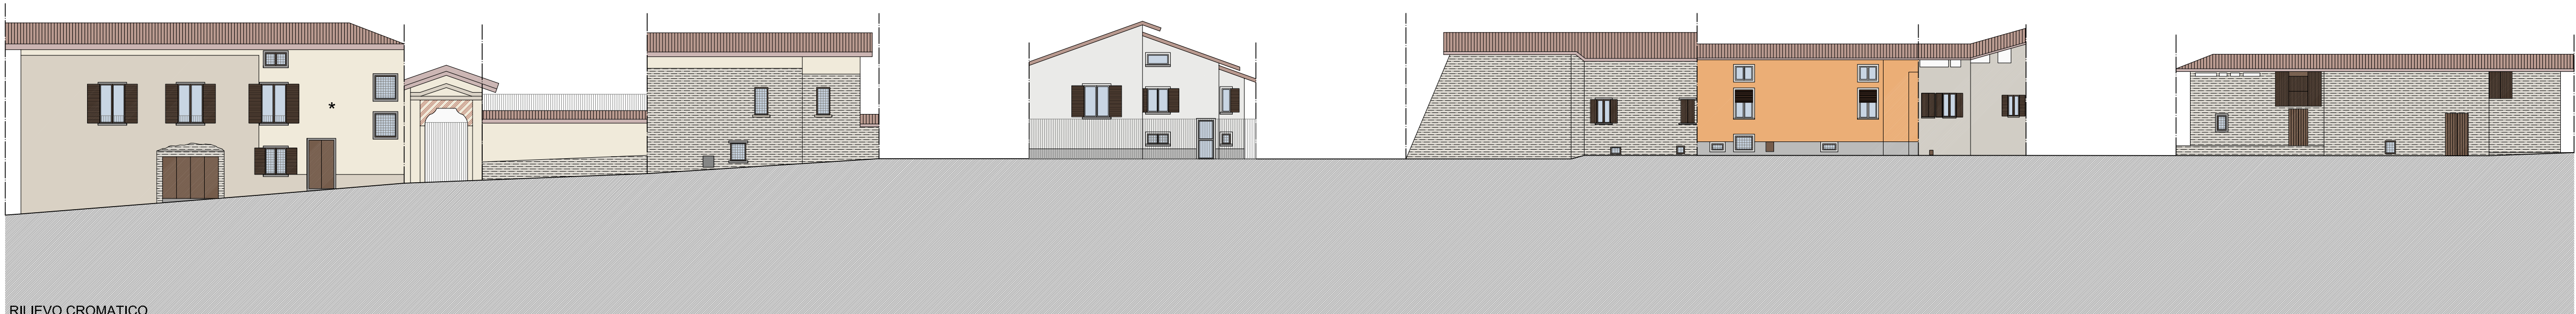

|                   |                                          |
|-------------------|------------------------------------------|
| INTONACO          | LATERIZIO                                |
| INTONACO DECORATO | LAMIERE/FERRO                            |
| VETRO             | MURATURA MISTA PIETRA/LATERIZIO/INTONACO |
| MATERIALE LAPIDEO | MATERIALI IN PLASTICI/PVC                |
| LEGNO             | FORO SENZA INFISSO                       |
| LATTONERIE        | CALCESTRUZZO/ITOCEMENTO O GRANIGLIA      |

LEGENDA DEI MATERIALI ESISTENTI

|                                                         |          |          |          |          |          |          |          |          |          |                                                         |
|---------------------------------------------------------|----------|----------|----------|----------|----------|----------|----------|----------|----------|---------------------------------------------------------|
| TAVOLOZZA CROMATICA DEI NAF - intonaci e pitture murali |          |          |          |          |          |          |          |          |          | ● COCKEE COLORE CONFERMATO<br>● COCKEE COLORE SUGGERITO |
| C8 15 75                                                | C8 25 45 |          |          |          |          |          |          |          |          |                                                         |
| D2 10 80                                                | D2 30 60 | D6 10 80 | D6 15 75 | D6 20 70 |          |          |          |          |          |                                                         |
| E1 14 79                                                | E4 30 70 | E6 18 76 | E8 05 70 | E8 10 75 | E8 15 55 | E8 15 65 | E8 15 75 | E8 25 65 | E8 30 70 |                                                         |
| F0 15 75                                                | F0 17 80 | F2 06 84 | F2 10 80 | F2 15 65 | F2 20 50 | F2 20 70 | F2 25 75 |          |          |                                                         |
| F6 03 72                                                | F6 05 70 | F6 07 77 | F6 10 70 | F6 10 80 | F6 15 90 | F6 20 83 | F6 25 85 |          |          |                                                         |
| G0 10 65                                                | G0 10 75 | G0 31 84 | G4 04 88 | G4 07 80 | G4 13 85 | G8 10 70 |          |          |          |                                                         |
| FM 02 47                                                | ON 00 55 | ON 00 63 | ON 00 69 | ON 00 78 | ON 00 81 | ON 00 95 |          |          |          |                                                         |
|                                                         |          |          |          |          |          |          |          |          |          | SCALA DI GRIGI                                          |

ADOZIONE  
delibera Consiglio Comunale  
n.ro 12  
data 17/04/2024

MODIFICA  
a seguito di  
osservazioni  
si ☐ no ☒

ADOZIONE  
delibera Consiglio Comunale  
n.ro 47  
data 18/11/2024

MODIFICA  
a seguito di  
osservazioni  
si ☐ no ☒

APPROVAZIONE  
delibera Consiglio Comunale  
n.ro 24  
data 14/07/2025

  
**COMUNE DI PONTERRANICA**  
Provincia di Bergamo

**PGT**  
REVISIONE 2023

**PIANO DELLE REGOLE**  
**NUCLEI DI ANTICA FORMAZIONE**  
**PONTERRANICA ALTA**  
rilevo fronti edifici dal n.70 al 103  
SCALA 1:200

ARCHITETTO MARCO LAMERI | info@lameri.net  
24122 Alzano Lombardo | via Lombardia 18  
M +39 339 2826598

Con:  
OKAM studio  
Arch. Michele Bonetti | Arch. Luca Corina Pettreca  
Arch. Emanuele Munaretto | Arch. Claudio Rossi  
ARCH. ANDREA DE MATTEIS  
DOTT. EDOARDO LAMERI

Valutazione Ambientale Strategica  
STUDIO DRYOS  
DOTT. ANGELO GHIRELLI | info@dryos.com  
DOTT. MARCELLO MANARA | info@dryos.com  
24121 Bergamo | via Martiri di Cefalonia, 4  
M +39 035 0296112

Studio di gestione del rischio idraulico  
DOTT. CORRADO REGUZZI | reguzzi@reguzzi.it  
24018 Villa d'Almè | via Ventolosa 2  
M +39 035 638222

NOVEMBRE 2023  
DICEMBRE 2024

**N.3.C**