



RILIEVO MATERICO

rilevato	PA 134	rilevato	PA 133sx	PA 133dx	rilevato	PA 121	rilevato	PA 120	PA 119	rilevato	PA 118sx	PA 118dx	rilevato	PA 107	PA 106	rilevato	PA 105	rilevato	PA 104	
zoccolatura	INT.GREZZO	zoccolatura	LAPIDEA	LAPIDEA	zoccolatura	INT.GREZZO	zoccolatura	INT.GREZZO	zoccolatura	LAPIDEA										
muratura	INT.GREZZO	muratura	E6.18.76	F6.10.70	muratura	FN.02.85	muratura	E4.30.70	F2.25.75	muratura	E8.15.55	F2.20.50	muratura	F2.03.84	G0.31.84	muratura	F6.05.85	muratura	F6.05.85	D2.15.75
progetto	S.GRIGI	progetto	---	---	progetto	S.GRIGI	progetto	S.GRIGI	progetto	---	---									
zoccolatura	---	zoccolatura	E6.18.76	F6.10.70	zoccolatura	---	zoccolatura	E4.30.70	F2.25.75	zoccolatura	E8.15.55	F2.20.50	zoccolatura	F2.06.84	G0.31.84	zoccolatura	F2.06.84	zoccolatura	---	---
muratura	---	muratura	---	---	muratura	G4.04.88	muratura	---	---	muratura	---	---	muratura	---	---	muratura	---	muratura	---	D2.15.75



RILIEVO CROMATICO




RILIEVO MATERICO

rilevato	PA 151	rilevato	PA 150	rilevato	PA 142	rilevato	PA 141	PA 140	PA 139sx	rilevato	PA 138	rilevato	PA 136	PA 135
zoccolatura	INT.GREZZO	zoccolatura	INT.GREZZO	zoccolatura	COLORATO	zoccolatura	LAPIDEA	LAPIDEA	LAPIDEA	zoccolatura	INT.GREZZO	zoccolatura	INT.GREZZO	INT.GREZZO
muratura	INT.GREZZO	muratura	INT.GREZZO	muratura	G4.07.80	muratura	F0.17.80	F0.17.80	D2.35.55	muratura	F6.10.70	muratura	ON.00.90	F3.33.80
progetto	S.GRIGIO	progetto	S.GRIGIO	progetto	S.GRIGI	progetto	---	---	---	progetto	S.GRIGI	progetto	S.GRIGI	S.GRIGI
zoccolatura	---	zoccolatura	---	zoccolatura	G4.07.80	zoccolatura	F0.17.80	F0.17.80	D2.30.60	zoccolatura	F6.10.70	zoccolatura	ON.00.90	G0.31.84
muratura	---	muratura	---	muratura	---	muratura	---	---	---	muratura	---	muratura	---	---



RILIEVO CROMATICO

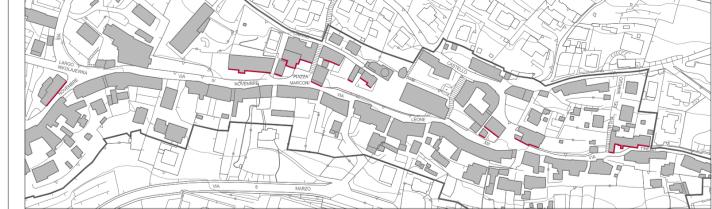

LOCALIZZAZIONE DELL'AREA 113000

INTONACO	LATERIZIO
INTONACO DECORATO	LAMIERE/FERRO
VETRO	MURATURA MISTA PIETRA/LATERIZIO/INTONACO
MATERIALE LAPIDEO	MATERIALI IN PLASTICI/PVC
LEGNO	FORO SENZA INFISSO
LATTONERIE	CALCESTRUZZO/LITOCEMENTO O GRANIGLIA

LEGENDA DEI MATERIALI ESISTENTI

TAVOLOZZA CROMATICA DEI NAF - intonaci e pitture murali										● CODICE COLORE CONFERMATO	● CODICE COLORE SUGGERITO					
C8 15 75	C8 25 45	D2 10 80	D2 30 60	D6 10 80	D6 15 75	D6 20 70	E1 14 70	E4 30 70	E8 18 76	E8 05 70	E8 10 75	E8 15 55	E8 15 65	E8 15 75	E8 25 65	E8 30 70
F0 15 75	F0 17 80	F2 06 84	F2 10 80	F2 15 65	F2 20 50	F2 20 70	F2 25 75	F6 03 72	F6 05 70	F6 07 77	F6 10 70	F6 10 80	F6 15 80	F6 20 83	F6 25 65	
G0 10 65	G0 10 75	G0 31 84	G4 04 88	G4 07 80	G4 13 85	G8 10 70		FN 02 47	ON 00 55	ON 00 63	ON 00 69	ON 00 78	ON 00 81	ON 00 90		

SCALA DI GRIGI

ADOZIONE
 delibera Consiglio Comunale
 n.ro 12
 data 17/04/2024

MODIFICA
 a seguito di osservazioni si no

ADOZIONE
 delibera Consiglio Comunale
 n.ro 47
 data 18/11/2024

MODIFICA
 a seguito di osservazioni si no

APPROVAZIONE
 delibera Consiglio Comunale
 n.ro 24
 data 14/07/2025

COMUNE DI PONTERRANICA
 Provincia di Bergamo

PGT
 REVISIONE 2023

PIANO DELLE REGOLE
 NUCLEI DI ANTICA FORMAZIONE
 PONTERRANICA ALTA
 rilievo fronti edifici dal n.104 al 151
 SCALA 1:200

ARCHITETTO MARCO LAMERI | info@lameri.net
 24122 Alzano Lombardo | via Lombardia 18
 M +39 339.2826598

Con:
 OKAM studio
 Arch. Michele Bonetti | Arch. Luca Cerinza Pettrea
 Arch. Emanuele Manaretto | Arch. Claudio Rossi

ARCH. ANDREA DE MATTEIS
 DOTT. EDOARDO LAMERI

Valutazione Ambientale Strategica
 STUDIO DRYOS
 DOTT. ANGELO GHIRELLI | info@dryos.com
 DOTT. MARCELLO MANARA | info@dryos.com
 24121 Bergamo | via Martiri di Cefalonia, 4
 M +39 035.0296112

Studio di gestione del rischio idraulico
 DOTT. CORRADO REGUZZI | reguzzi@reguzzi.it
 24018 Villa d'Alme | via Ventolosa 2
 M +39 035.638222

NOVEMBRE 2023
 DICEMBRE 2024

N.3.D