



RILIEVO MATERICO

rilevato	CG 12
zoccolatura	COLORATO
muratura	G4.13.85
progetto	
zoccolatura	S. GRIGI
muratura	G4.13.85

rilevato	CG 13	CG 14
zoccolatura	ASSENTE	INT. GREZZO
muratura	G4.04.84	C8.15.75
progetto		
zoccolatura	---	S. GRIGI
muratura	G4.04.88	C8.15.75

rilevato	CG 15	CG 16
zoccolatura	COLORATO	COLORATO
muratura	E8.10.75	E8.10.75
progetto		
zoccolatura	S. GRIGI	S. GRIGI
muratura	E8.10.75	E8.10.75

rilevato	CG 17	CG 18
zoccolatura	INT. GREZZO	INT. GREZZO
muratura	F6.07.77	G0.05.85
progetto		
zoccolatura	S. GRIGI	S. GRIGI
muratura	F6.07.77	G4.04.88

rilevato	CG 19
zoccolatura	INT. GREZZO
muratura	E8.10.75
progetto	
zoccolatura	S. GRIGI
muratura	E8.10.75

rilevato	CG 20
zoccolatura	INT. GREZZO
muratura	E8.10.75
progetto	
zoccolatura	S. GRIGI
muratura	E8.10.75

rilevato	CG 21
zoccolatura	INT. GREZZO
muratura	F6.10.70
progetto	
zoccolatura	S. GRIGI
muratura	F6.10.70


rilevato	CG 22
zoccolatura	INT. GREZZO
muratura	F6.10.80
progetto	
zoccolatura	S. GRIGI
muratura	F6.10.80

rilevato	CG 23
zoccolatura	INT. GREZZO
muratura	F2.25.75
progetto	
zoccolatura	S. GRIGI
muratura	F2.25.75

rilevato	CG 24
zoccolatura	ASSENTE
muratura	ON.00.90
progetto	
zoccolatura	---
muratura	ON.00.90



RILIEVO CROMATICO

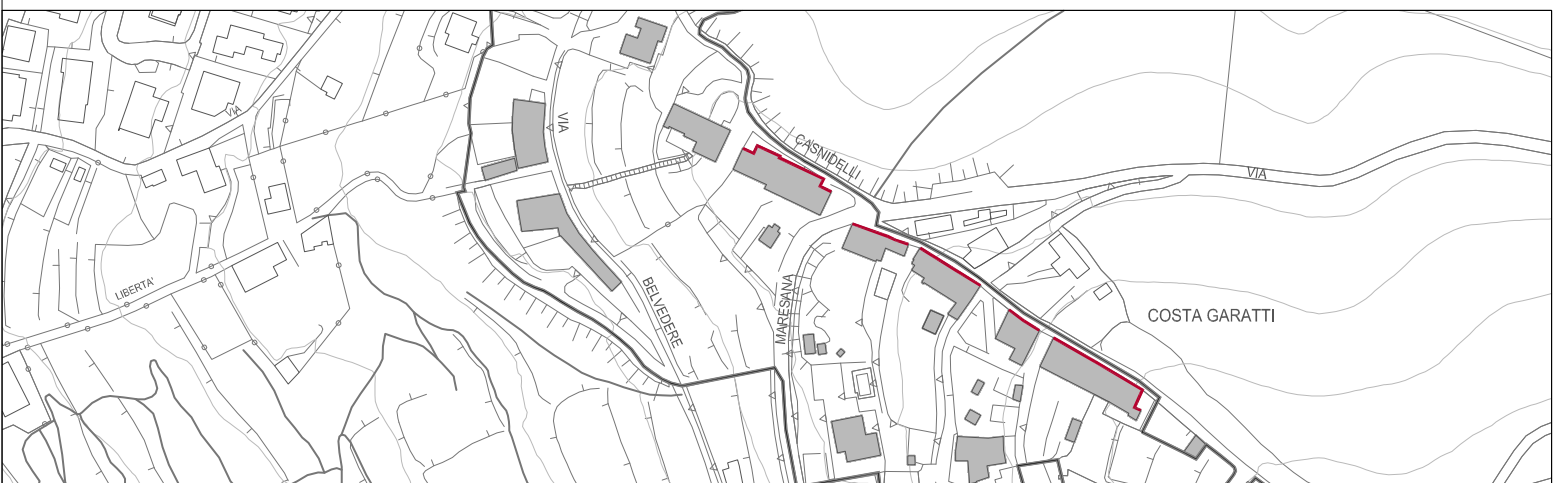

LOCALIZZAZIONE DELL'AREA 1:3000

INTONACO	LATERIZIO
INTONACO DECORATO	LAMIERE/FERRO
VETRO	MURATURA MISTA PIETRA/LATERIZIO/INTONACO
MATERIALE LAPIDEO	MATERIALI IN PLASTICI/PVC
LEGNO	FORO SENZA INFISSO
LATTONERIE	CALCESTRUZZO/TOCCAMENTO O GRANIGLIA

LEGENDA DEI MATERIALI ESISTENTI

TAVOLOZZA CROMATICA DEI NAF - intonaci e pitture murali	● CODICE COLORE CONFERMATO	● CODICE COLORE SUGGERITO
CG 10.75	CG 25.45	

D2.10.80	D2.30.60	D6.10.60	D6.15.75	D6.20.70
E1.14.75	E4.30.70	E8.16.75	E8.05.70	E8.10.75
F0.15.75	F0.17.80	F2.05.84	F2.10.80	F2.15.65
F6.03.72	F6.05.70	F6.07.77	F6.10.70	F6.10.80
G0.10.65	G0.10.75	G4.01.84	G4.04.88	G4.07.80
FN.02.47	ON.00.55	ON.00.63	ON.00.69	ON.00.78

SCALA DI GRIGI

ADOZIONE
delibera Consiglio Comunale
n.ro 12
data 17/04/2024

MODIFICA
a seguito di
osservazioni ☐ si ☒ no

ADOZIONE
delibera Consiglio Comunale
n.ro 47
data 18/11/2024

MODIFICA
a seguito di
osservazioni ☐ si ☒ no

APPROVAZIONE
delibera Consiglio Comunale
n.ro 24
data 14/07/2025



COMUNE DI
PONTERANICA
Provincia di Bergamo

PGT
REVISIONE 2023

PIANO DELLE REGOLE
NUCLEI DI ANTICA FORMAZIONE
COSTA GARATTI
rilievo fronti edifici dal n.12 al 24
SCALA 1:200

ARCHITETTO MARCO LAMERI | info@lameri.net
24122 Alzano Lombardo | via Lombardia 18
M +39 339.2826598

Con:
OKAM studio
Arch. Michele Bonetti | Arch. Luca Cerizza Pettreca
Arch. Emanuele Munaretto | Arch. Claudio Rossi
ARCH. ANDREA DE MATTEIS
DOTT. EDUARDO LAMERI

Valutazione Ambientale Strategica
STUDIO DRYOS
DOTT. ANGELO GHIRELLI | info@dryos.com
DOTT. MARCELLO MANARA | info@dryos.com
24122 Bergamo | via Martiri di Cadorna, 4
M +39 035.0296112

Studio di gestione del rischio idraulico
DOTT. CORRADO REGUZZI | reguzzi@reguzzi.it
24018 Villa d'Almeida | via Ventolosa 2
M +39 035.638222

NOVEMBRE 2023
DICEMBRE 2024

N.4.B