

RILIEVO MATERICO

rilievo PA 28 zoccolatura INT.GREZZO muratura F8.15.80	rilievo PA 25 zoccolatura INT.GREZZO muratura G4.05.81	rilievo PA 23 zoccolatura COLORATO muratura C8.25.45	rilievo PA 21 zoccolatura INT.GREZZO muratura F0.15.75
progetto zoccolatura S.GRIGI muratura F8.15.80	progetto zoccolatura S.GRIGI muratura G4.07.80	progetto zoccolatura S.GRIGI muratura C8.25.45	progetto zoccolatura S.GRIGI muratura F0.15.75

rilievo PA 20 zoccolatura COLORATO muratura F8.20.83	rilievo PA 12 zoccolatura INT.GREZZO muratura F8.10.80	rilievo PA 12 zoccolatura INT.GREZZO muratura F8.10.80	rilievo PA 11 zoccolatura MURATURA muratura MURATURA
progetto zoccolatura S.GRIGI muratura F8.20.83	progetto zoccolatura S.GRIGI muratura F8.10.80	progetto zoccolatura S.GRIGI muratura F8.10.80	progetto zoccolatura --- muratura ---

rilievo PA 12 zoccolatura INT.GREZZO muratura F8.10.80	rilievo PA 11 zoccolatura MURATURA muratura MURATURA	rilievo PA 1 zoccolatura COLORATO muratura F8.10.70	rilievo PA 2 zoccolatura INT.GREZZO muratura ON.00.81
progetto zoccolatura S.GRIGI muratura F8.10.80	progetto zoccolatura --- muratura ---	progetto zoccolatura S.GRIGI muratura F8.10.70	progetto zoccolatura S.GRIGI muratura ON.00.81

rilievo PA 1 zoccolatura COLORATO muratura F8.10.70	rilievo PA 2 zoccolatura INT.GREZZO muratura ON.00.81
progetto zoccolatura S.GRIGI muratura F8.10.70	progetto zoccolatura S.GRIGI muratura ON.00.81

rilievo PA 1 zoccolatura COLORATO muratura F8.10.70	rilievo PA 2 zoccolatura INT.GREZZO muratura ON.00.81
progetto zoccolatura S.GRIGI muratura F8.10.70	progetto zoccolatura S.GRIGI muratura ON.00.81



RILIEVO CROMATICO

PA 38



RILIEVO MATERICO

rilievo PA 38 zoccolatura LAMPISA muratura ON.00.90	rilievo PA 36 zoccolatura INT.GREZZO muratura ON.00.69	rilievo PA 35 zoccolatura INT.GREZZO muratura ON.00.81	rilievo PA 33a zoccolatura INT.GREZZO muratura F8.03.87	rilievo PA 33 zoccolatura COLORATO muratura F2.10.80	rilievo PA 32 zoccolatura COLORATO muratura E8.30.70	rilievo PA 30 zoccolatura MURATURA muratura MURATURA	rilievo PA 30 zoccolatura INT.GREZZO muratura I.G. + F8.03.87
progetto zoccolatura --- muratura ON.00.90	progetto zoccolatura S.GRIGI muratura ON.00.69	progetto zoccolatura S.GRIGI muratura ON.00.81	progetto zoccolatura S.GRIGI muratura F2.06.84	progetto zoccolatura S.GRIGI muratura F2.10.80	progetto zoccolatura S.GRIGI muratura E8.30.70	progetto zoccolatura --- muratura ---	progetto zoccolatura --- muratura F2.06.84

RILIEVO CROMATICO



ELABORATO REDATTO DALL'ARCH. MARCO A. PERLETTI PER LA VARIANTE 1 AL PGT

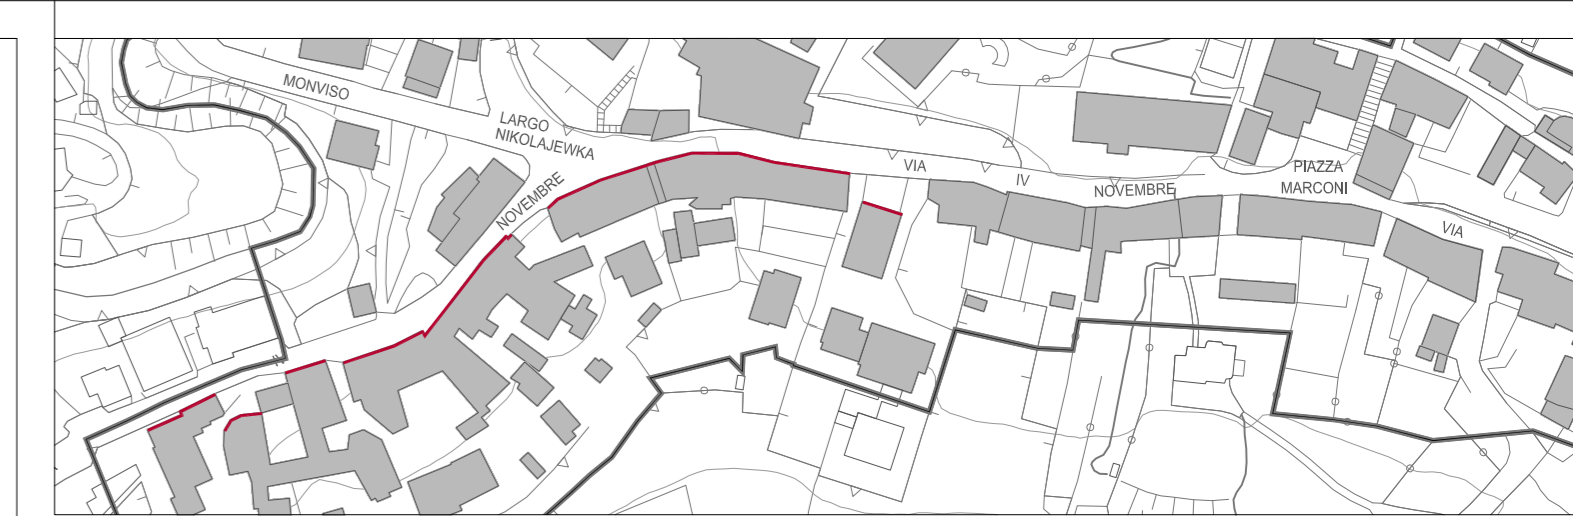

LOCALIZZAZIONE DELL'AREA 1/2000

INTONACO	LATERIZIO
INTONACO DECORATO	LAMIERE/FERRO
VETRO	MURATURA MISTA PIETRALATERIZIO/INTONACO
MATERIALE LAPIDEO	MATERIALI IN PLASTICI/PVC
LEGNO	FORO SENZA INFISSO
LATTONERIE	CALCESTRUZZO/LITOCCEMENTO O GRANIGLIA

LEGENDA DEI MATERIALI ESISTENTI

TAVOLOZZA CROMATICA DEI NAF - intonaci e pitture murali										● CODICE COLORE CONFERMATO	● CODICE COLORE SUGGERITO
C8 19 75	C8 25 45										
D2 10 80	D2 30 60	D6 10 80	D6 15 75	D6 20 70							
E1 14 79	E4 30 70	E6 18 76	E8 05 70	E8 10 75	E8 15 55	E8 15 65	E8 15 75	E8 25 65	E8 30 70		
F0 15 75	F0 17 80	F2 08 84	F2 10 80	F2 15 65	F2 20 50	F2 20 70	F2 25 75				
F6 03 72	F6 05 70	F6 07 77	F6 10 70	F6 10 80	F6 15 80	F6 20 83	F6 25 85				
G0 10 65	G0 10 75	G0 31 84	G4 04 88	G4 07 80	G4 13 85	G8 10 70					
FN 02 47	ON 00 55	ON 00 63	ON 00 69	ON 00 78	ON 00 81	ON 00 90					

SCALA DI GRIGI

ADOZIONE
delibera Consiglio Comunale
n.ro _____
data _____

APPROVAZIONE
delibera Consiglio Comunale
n.ro _____
data _____

MODIFICA
a seguito di osservazioni SI NO



PGT
REVISIONE 2023

PIANO DELLE REGOLE
NUCLEI DI ANTICA FORMAZIONE
PONTERANICA ALTA
rilievo fronti edifici dal n. 1 al 38
SCALA 1:200

ARCHITETTO MARCO LAMERI | info@lameri.net
24122 Alzano Lombardo | via Lombardia 18
M +39 339.2826598

Con:
OKAM studio
Arch. Michele Bonetti | Arch. Luca Cerinza Pettreca
Arch. Emanuele Munaretto | Arch. Claudio Rossi

ARCH. ANDREA DE MATTEIS
DOTT. EDOARDO LAMERI

Valutazione Ambientale Strategica
STUDIO DRYOS
DOTT. ANGELO GIRELLI | info@dryos.com
DOTT. MARCELLO MANARA | info@dryos.com
24121 Bergamo | via Martiri di Cefalonia, 4
M +39 035.0296112

Studio di gestione del rischio Idraulico
DOTT. CORRADO REGUZZI | reguzzi@reguzzi.it
24018 Villa d'Alme | via Ventolosa 2
M +39 035.638222

NOVEMBRE 2023

N.3.A