



RILIEVO MATERICO

<b>rilevo</b> PA 56 zoccolatura INT.GREZZO muratura F6.10.80	<b>rilevo</b> PA 54 zoccolatura LAPIDEA muratura F2.06.84	<b>rilevo</b> PA 53 zoccolatura LAPIDEA muratura E8.05.70	<b>rilevo</b> PA 52 zoccolatura INT.GREZZO muratura H4.16.70	<b>rilevo</b> PA 51 zoccolatura COLORATO muratura D2.15.75	<b>rilevo</b> PA 50 PA 48 zoccolatura COLORATO muratura E8.15.65 E8.15.65	<b>rilevo</b> PA 46 PA 45 zoccolatura INT.GREZZO muratura F2.20.70 SN.02.77	<b>rilevo</b> PA 44 PA 43 zoccolatura INT.GREZZO muratura F2.20.70 G4.05.77	<b>rilevo</b> PA 42 zoccolatura ASSENTE muratura INT.GREZZO	<b>rilevo</b> PA 41 zoccolatura ASSENTE muratura INT.GREZZO
<b>progetto</b> zoccolatura S.GRIGI muratura F6.10.80	<b>progetto</b> zoccolatura S.GRIGI muratura F2.06.84	<b>progetto</b> zoccolatura S.GRIGI muratura E8.05.70	<b>progetto</b> zoccolatura S.GRIGI muratura G8.10.70	<b>progetto</b> zoccolatura S.GRIGI muratura D6.15.75	<b>progetto</b> zoccolatura S.GRIGI muratura E8.15.65 E8.15.65	<b>progetto</b> zoccolatura S.GRIGI muratura F2.20.70	<b>progetto</b> zoccolatura S.GRIGI muratura F2.20.70	<b>progetto</b> zoccolatura S.GRIGI muratura F6.03.72	<b>progetto</b> zoccolatura S.GRIGI muratura F6.03.72



RILIEVO CROMATICO




RILIEVO MATERICO

<b>rilevo</b> PA 68 zoccolatura INT.GREZZO muratura INT.GREZZO	<b>rilevo</b> PA 67 zoccolatura INT.GREZZO muratura G0.05.85	<b>rilevo</b> PA 65 zoccolatura INT.GREZZO muratura F2.25.75	<b>rilevo</b> PA 63 zoccolatura LAPIDEA muratura D6.10.80	<b>rilevo</b> PA 62 zoccolatura LAPIDEA muratura F2.08.86	<b>rilevo</b> PA 61 zoccolatura INT.GREZZO muratura G0.05.80	<b>rilevo</b> PA 59 zoccolatura INT.GREZZO muratura F2.20.70	<b>rilevo</b> PA 58 sx PA 58 dx zoccolatura INT.GREZZO muratura G8.10.80 G8.10.70	<b>rilevo</b> PA 57 zoccolatura INT.GREZZO muratura F2.15.65 E8.25.65 *
<b>progetto</b> zoccolatura S.GRIGI muratura ---	<b>progetto</b> zoccolatura S.GRIGI muratura G4.04.88	<b>progetto</b> zoccolatura S.GRIGI muratura F2.25.75	<b>progetto</b> zoccolatura S.GRIGI muratura D6.10.80	<b>progetto</b> zoccolatura S.GRIGI muratura F2.08.86	<b>progetto</b> zoccolatura S.GRIGI muratura G4.07.80	<b>progetto</b> zoccolatura S.GRIGI muratura F2.20.70	<b>progetto</b> zoccolatura S.GRIGI muratura G8.10.70 G8.10.70	<b>progetto</b> zoccolatura S.GRIGI muratura F2.15.65 E8.25.65 *



RILIEVO CROMATICO

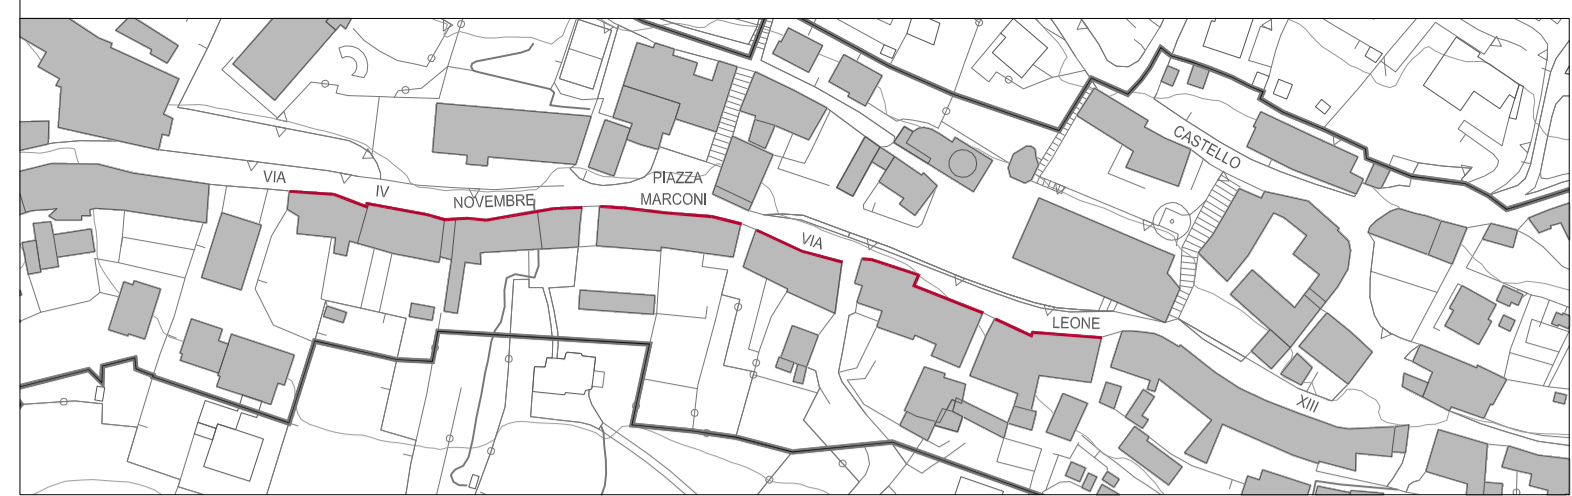

LOCALIZZAZIONE DELL'AREA 1:2000

INTONACO	LATERIZIO
INTONACO DECORATO	LAMIERE/FERRO
VETRO	MURATURA MISTA PIETRA/LATERIZIO/INTONACO
MATERIALE LAPIDEO	MATERIALI IN PLASTICI/PVC
LEGNO	FORO SENZA INFISSO
LATTONERIE	CALCESTRUZZO/LOCCEMENTO O GRANIGLIA

LEGENDA DEI MATERIALI ESISTENTI

TAVOLOZZA CROMATICA DEI NAF - intonaci e pitture murali		● CODICE COLORE CONFERMATO
● CODICE COLORE SUGGERITO		
G8 15 75	G8 25 45	
D2 10 80	D2 30 60	D6 15 75
D6 10 80	D6 15 75	D6 20 70
E1 14 79	E4 30 70	E8 18 76
E8 05 70	E8 10 75	E8 15 55
E8 15 65	E8 15 75	E8 25 65
E8 30 70		
F0 15 75	F0 17 80	F2 06 84
F2 10 80	F2 15 65	F2 20 50
F2 20 70	F2 25 75	
F6 03 72	F6 05 70	F6 07 77
F6 10 70	F6 10 80	F6 15 80
F6 20 83	F6 25 65	
G0 10 65	G0 10 75	G0 31 84
G4 04 88	G4 07 80	G4 13 85
G8 10 70		
FN 02 47	ON 00 55	ON 00 63
ON 00 69	ON 00 78	ON 00 81
ON 00 90		

SCALA DI GRIGI

ADOZIONE  
delibera Consiglio Comunale  
n.ro \_\_\_\_\_  
data \_\_\_\_\_

APPROVAZIONE  
delibera Consiglio Comunale  
n.ro \_\_\_\_\_  
data \_\_\_\_\_

MODIFICA  
a seguito di osservazioni  SI  NO



**PGT**  
REVISIONE 2023

**PIANO DELLE REGOLE**  
NUCLEI DI ANTICA FORMAZIONE  
**PONTERANICA ALTA**  
rilievo fronti edifici dal n.41 al 68  
SCALA 1:200

ARCHITETTO MARCO LAMERI | info@lameri.net  
24122 Albano Lombardo | via Lombardia 18  
M +39 039.2826598

Con:  
OKAM studio  
Arch. Michele Bonetti | Arch. Luca Cerinza Pettreca  
Arch. Emanuele Munaretto | Arch. Claudio Rossi  
ARCH. ANDREA DE MATTEIS  
DOTT. EDOARDO LAMERI

Valutazione Ambientale Strategica  
STUDIO DRYOS  
DOTT. ANGELO GHIRELLI | info@dryos.com  
DOTT. MARCELLO MANARA | info@dryos.com  
24121 Bergamo | via Martiri di Cefalonia, 4  
M +39 035.0296512

Studio di gestione del rischio Idraulico  
DOTT. CORRADO REGUZZI | reguzzi@reguzzi.it  
24018 Villa d'Almè | via Ventolosa 2  
M +39 035.638222

NOVEMBRE 2023

**N.3.B**