

RILIEVO MATERICO

<b>rilevato</b>	<b>CG 12</b>	<b>rilevato</b>	<b>CG 13</b>	<b>CG 14</b>
zoccolatura	COLORATO	zoccolatura	ASSENTE	INT. GREZZO
muratura	G4.13.85	muratura	G4.04.84	CB.15.75
<b>progetto</b>		<b>progetto</b>		S. GRIGI
zoccolatura	S. GRIGI	zoccolatura		
muratura	G4.13.85	muratura	G4.04.88	CB.15.75

<b>rilevato</b>	<b>CG 15</b>	<b>CG 16</b>
zoccolatura	COLORATO	COLORATO
muratura	E8.10.75	E8.10.75
<b>progetto</b>		S. GRIGI
zoccolatura	S. GRIGI	
muratura	E8.10.75	E8.10.75

<b>rilevato</b>	<b>CG 17</b>	<b>CG 18</b>
zoccolatura	INT. GREZZO	INT. GREZZO
muratura	F6.07.77	G0.05.85
<b>progetto</b>		S. GRIGI
zoccolatura	S. GRIGI	
muratura	F6.07.77	G4.04.88

<b>rilevato</b>	<b>CG 19</b>	<b>CG 20</b>
zoccolatura	INT. GREZZO	INT. GREZZO
muratura	E8.10.75	E8.10.75
<b>progetto</b>		S. GRIGI
zoccolatura	S. GRIGI	
muratura	E8.10.75	E8.10.75

<b>rilevato</b>	<b>CG 20</b>
zoccolatura	INT. GREZZO
muratura	E8.10.75
<b>progetto</b>	
zoccolatura	S. GRIGI
muratura	E8.10.75

<b>rilevato</b>	<b>CG 21</b>
zoccolatura	INT. GREZZO
muratura	F6.10.70
<b>progetto</b>	
zoccolatura	S. GRIGI
muratura	F6.10.70


<b>rilevato</b>	<b>CG 22</b>
zoccolatura	INT. GREZZO
muratura	F6.10.80
<b>progetto</b>	
zoccolatura	S. GRIGI
muratura	F6.10.80

<b>rilevato</b>	<b>CG 23</b>
zoccolatura	INT. GREZZO
muratura	F2.25.75
<b>progetto</b>	
zoccolatura	S. GRIGI
muratura	F2.25.75

<b>rilevato</b>	<b>CG 24</b>
zoccolatura	ASSENTE
muratura	ON.00.90
<b>progetto</b>	
zoccolatura	S. GRIGI
muratura	ON.00.90



RILIEVO CROMATICO

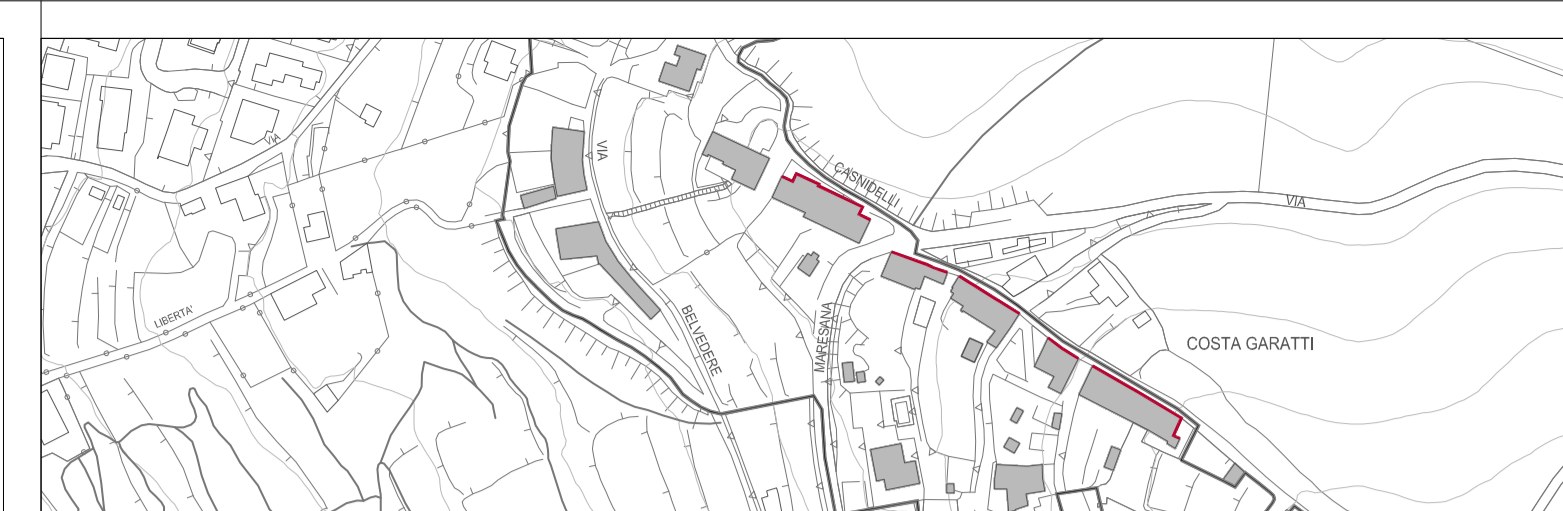

LOCALIZZAZIONE DELL'AREA 1:3000

INTONACO	LATERIZIO
INTONACO DECORATO	LAMIERE/FERRO
VETRO	MURATURA MISTA PIETRALATERIZIO/INTONACO
MATERIALE LAPIDEO	MATERIALI IN PLASTICI/PVC
LEGNO	FORO SENZA INFISSO
LATTONERIE	CALCESTRUZZO/CIOTCEMENTO O GRANIGLIA

LEGENDA DEI MATERIALI ESISTENTI

TAVOLOZZA CROMATICA DEI NAF - intonaci e pitture murali		● CODICE COLORE CONFERMATO	● CODICE COLORE SUGGERITO
CB 15 75	CB 25 46		

D2 10 80	D2 30 60	D6 10 80	D6 15 75	D6 20 70
E1 14 70	E4 30 70	E6 18 70	E8 05 70	E8 10 75
E8 15 55	E8 15 65	E8 15 75	E8 25 65	E8 30 70
F0 15 75	F0 17 80	F2 06 84	F2 10 80	F2 15 65
F2 20 90	F2 20 70	F2 25 75	F6 03 72	F6 05 70
F6 07 77	F6 10 70	F6 10 80	F6 15 80	F6 20 83
F6 25 85	G0 10 85	G0 10 75	G0 31 84	G4 04 88
G4 07 80	G4 13 85	G8 10 70	FN 02 47	ON 00 55
ON 00 63	ON 00 69	ON 00 78	ON 00 81	ON 00 90

SCALA DI GRIGI

ADOZIONE  
delibera Consiglio Comunale  
n.ro \_\_\_\_\_  
data \_\_\_\_\_

APPROVAZIONE  
delibera Consiglio Comunale  
n.ro \_\_\_\_\_  
data \_\_\_\_\_

MODIFICA  
a seguito di  
osservazioni  SI  NO



**COMUNE DI  
PONTERANICA**  
Provincia di Bergamo

**PGT**  
REVISIONE 2023

**PIANO DELLE REGOLE  
NUCLEI DI ANTICA FORMAZIONE  
COSTA GARATTI**  
rilievo fronti edifici dal n.12 al 24  
SCALA 1:200

ARCHITETTO MARCO LAMERI | info@lameri.net  
24122 Alzano Lombardo | via Lombardia 18  
M +39 339 2826598

Con:  
OKAM studio  
Arch. Michele Bonetti | Arch. Luca Cerizza Pettreca  
Arch. Emanuele Munaretto | Arch. Claudio Rossi  
ARCH. ANDREA DE HATTEIS  
DOTT. EDUARDO LAMERI

Valutazione Ambientale Strategica  
STUDIO DRYOS  
DOTT. ANGELO GHIRELLI | info@dryos.com  
DOTT. MARCELLO MANARA | info@dryos.com  
24122 Bergamo | via Martiri di Costanza, 4  
M +39 035 0296112

Studio di gestione del rischio idraulico  
DOTT. CORRADO REGUZZI | reguzzi@reguzzi.it  
24018 Villa d'Alme | via Ventolana 2  
M +39 035 638222