




Stralcio del PIANO TERRITORIALE REGIONALE
Tav.1_Polarità e poli di sviluppo regionale

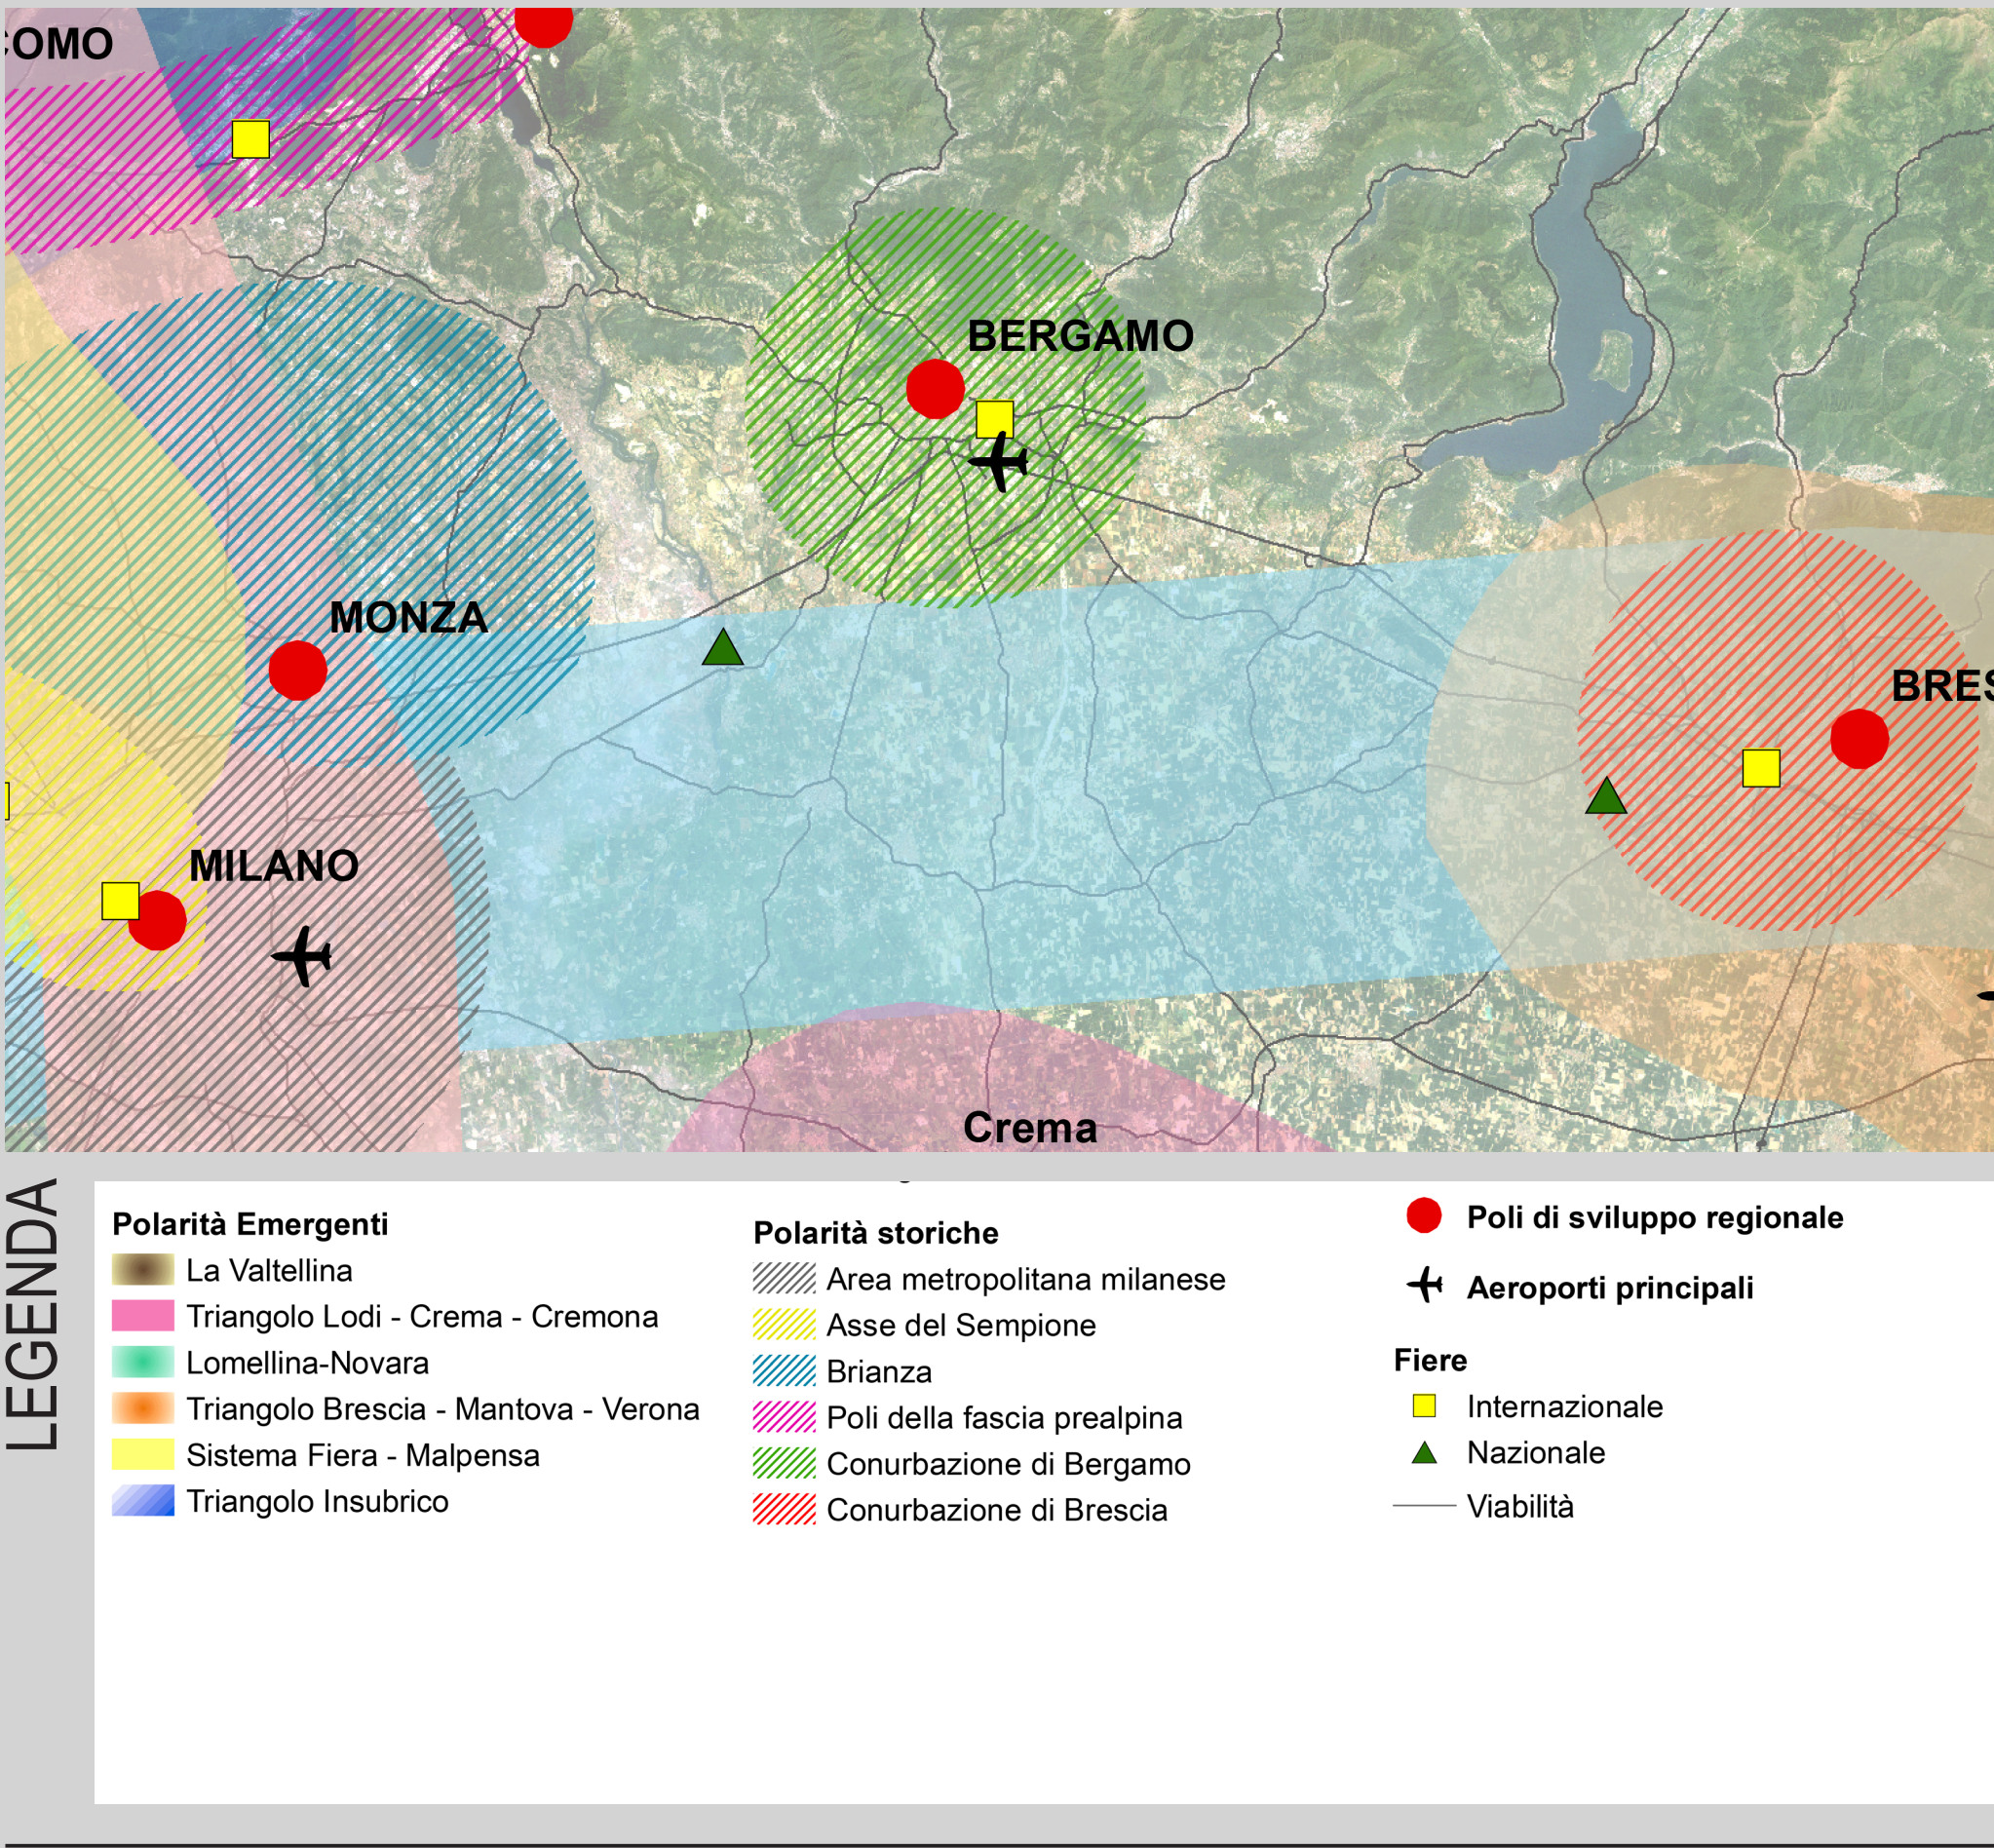


Stralcio del PIANO TERRITORIALE REGIONALE
Tav.2_Zone di preservazione e salvaguardia ambientale

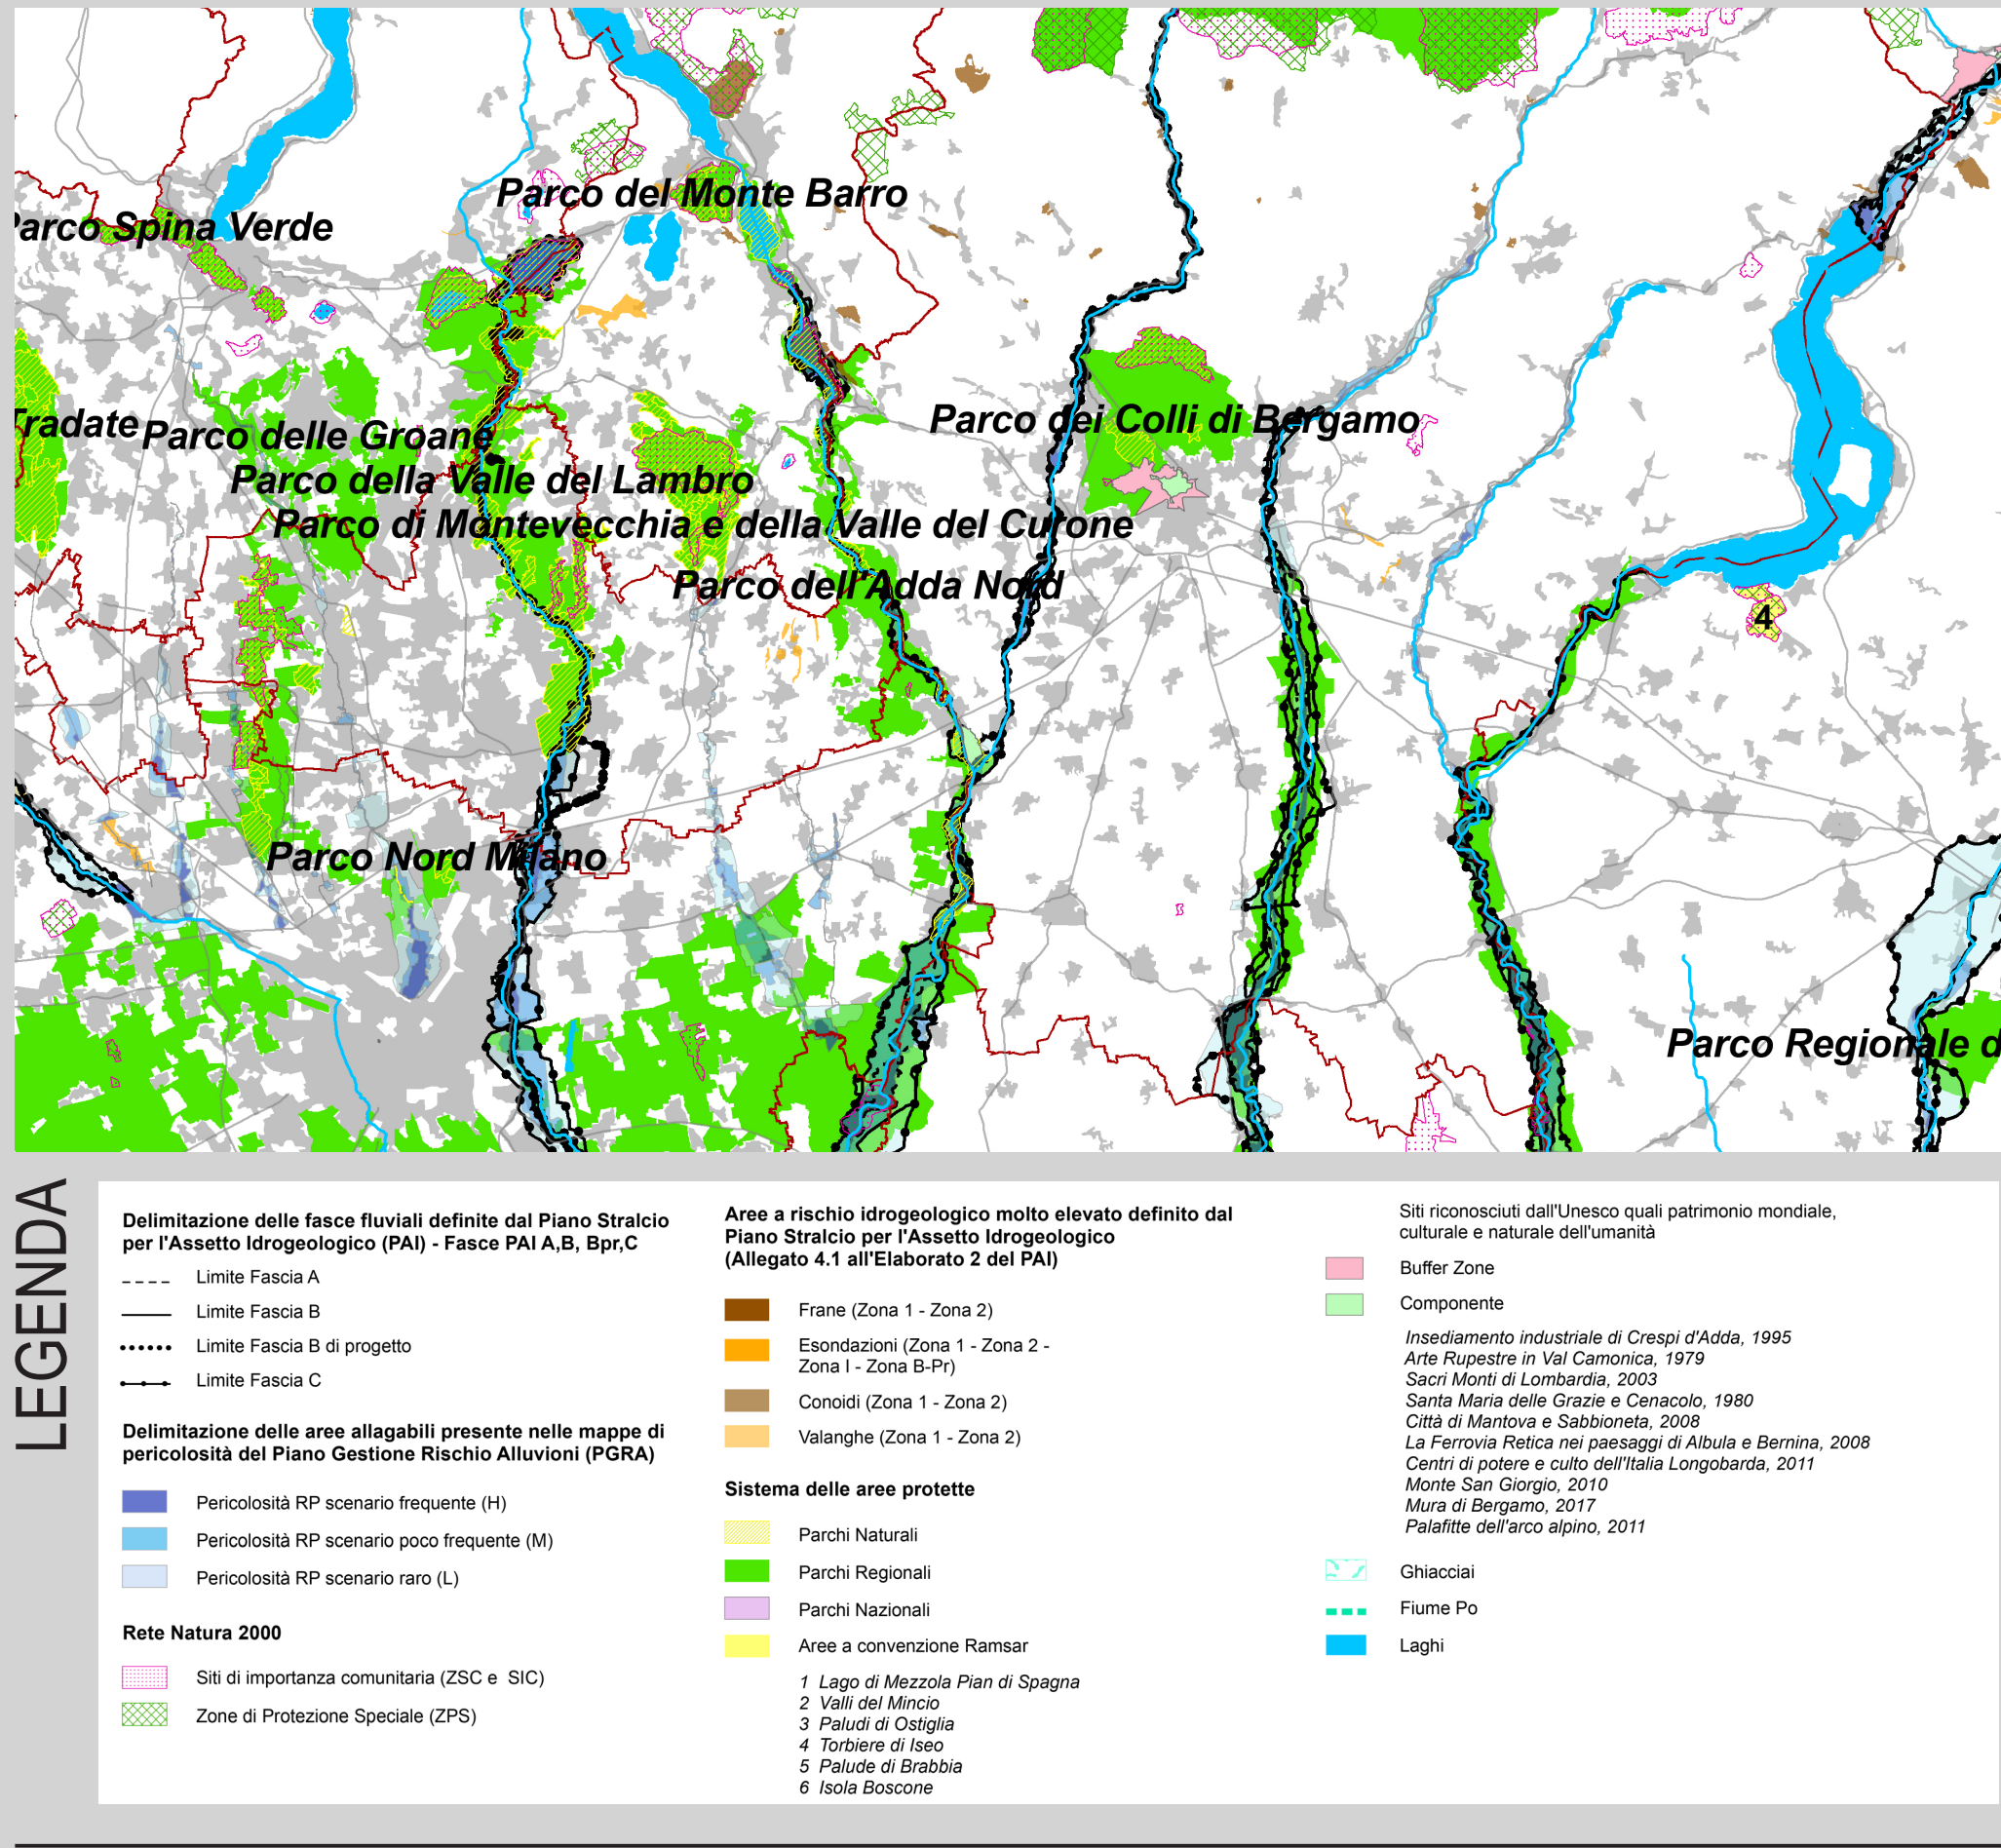


Stralcio del PIANO TERRITORIALE PROVINCIALE
Tav.4_I sistemi territoriali del PTR

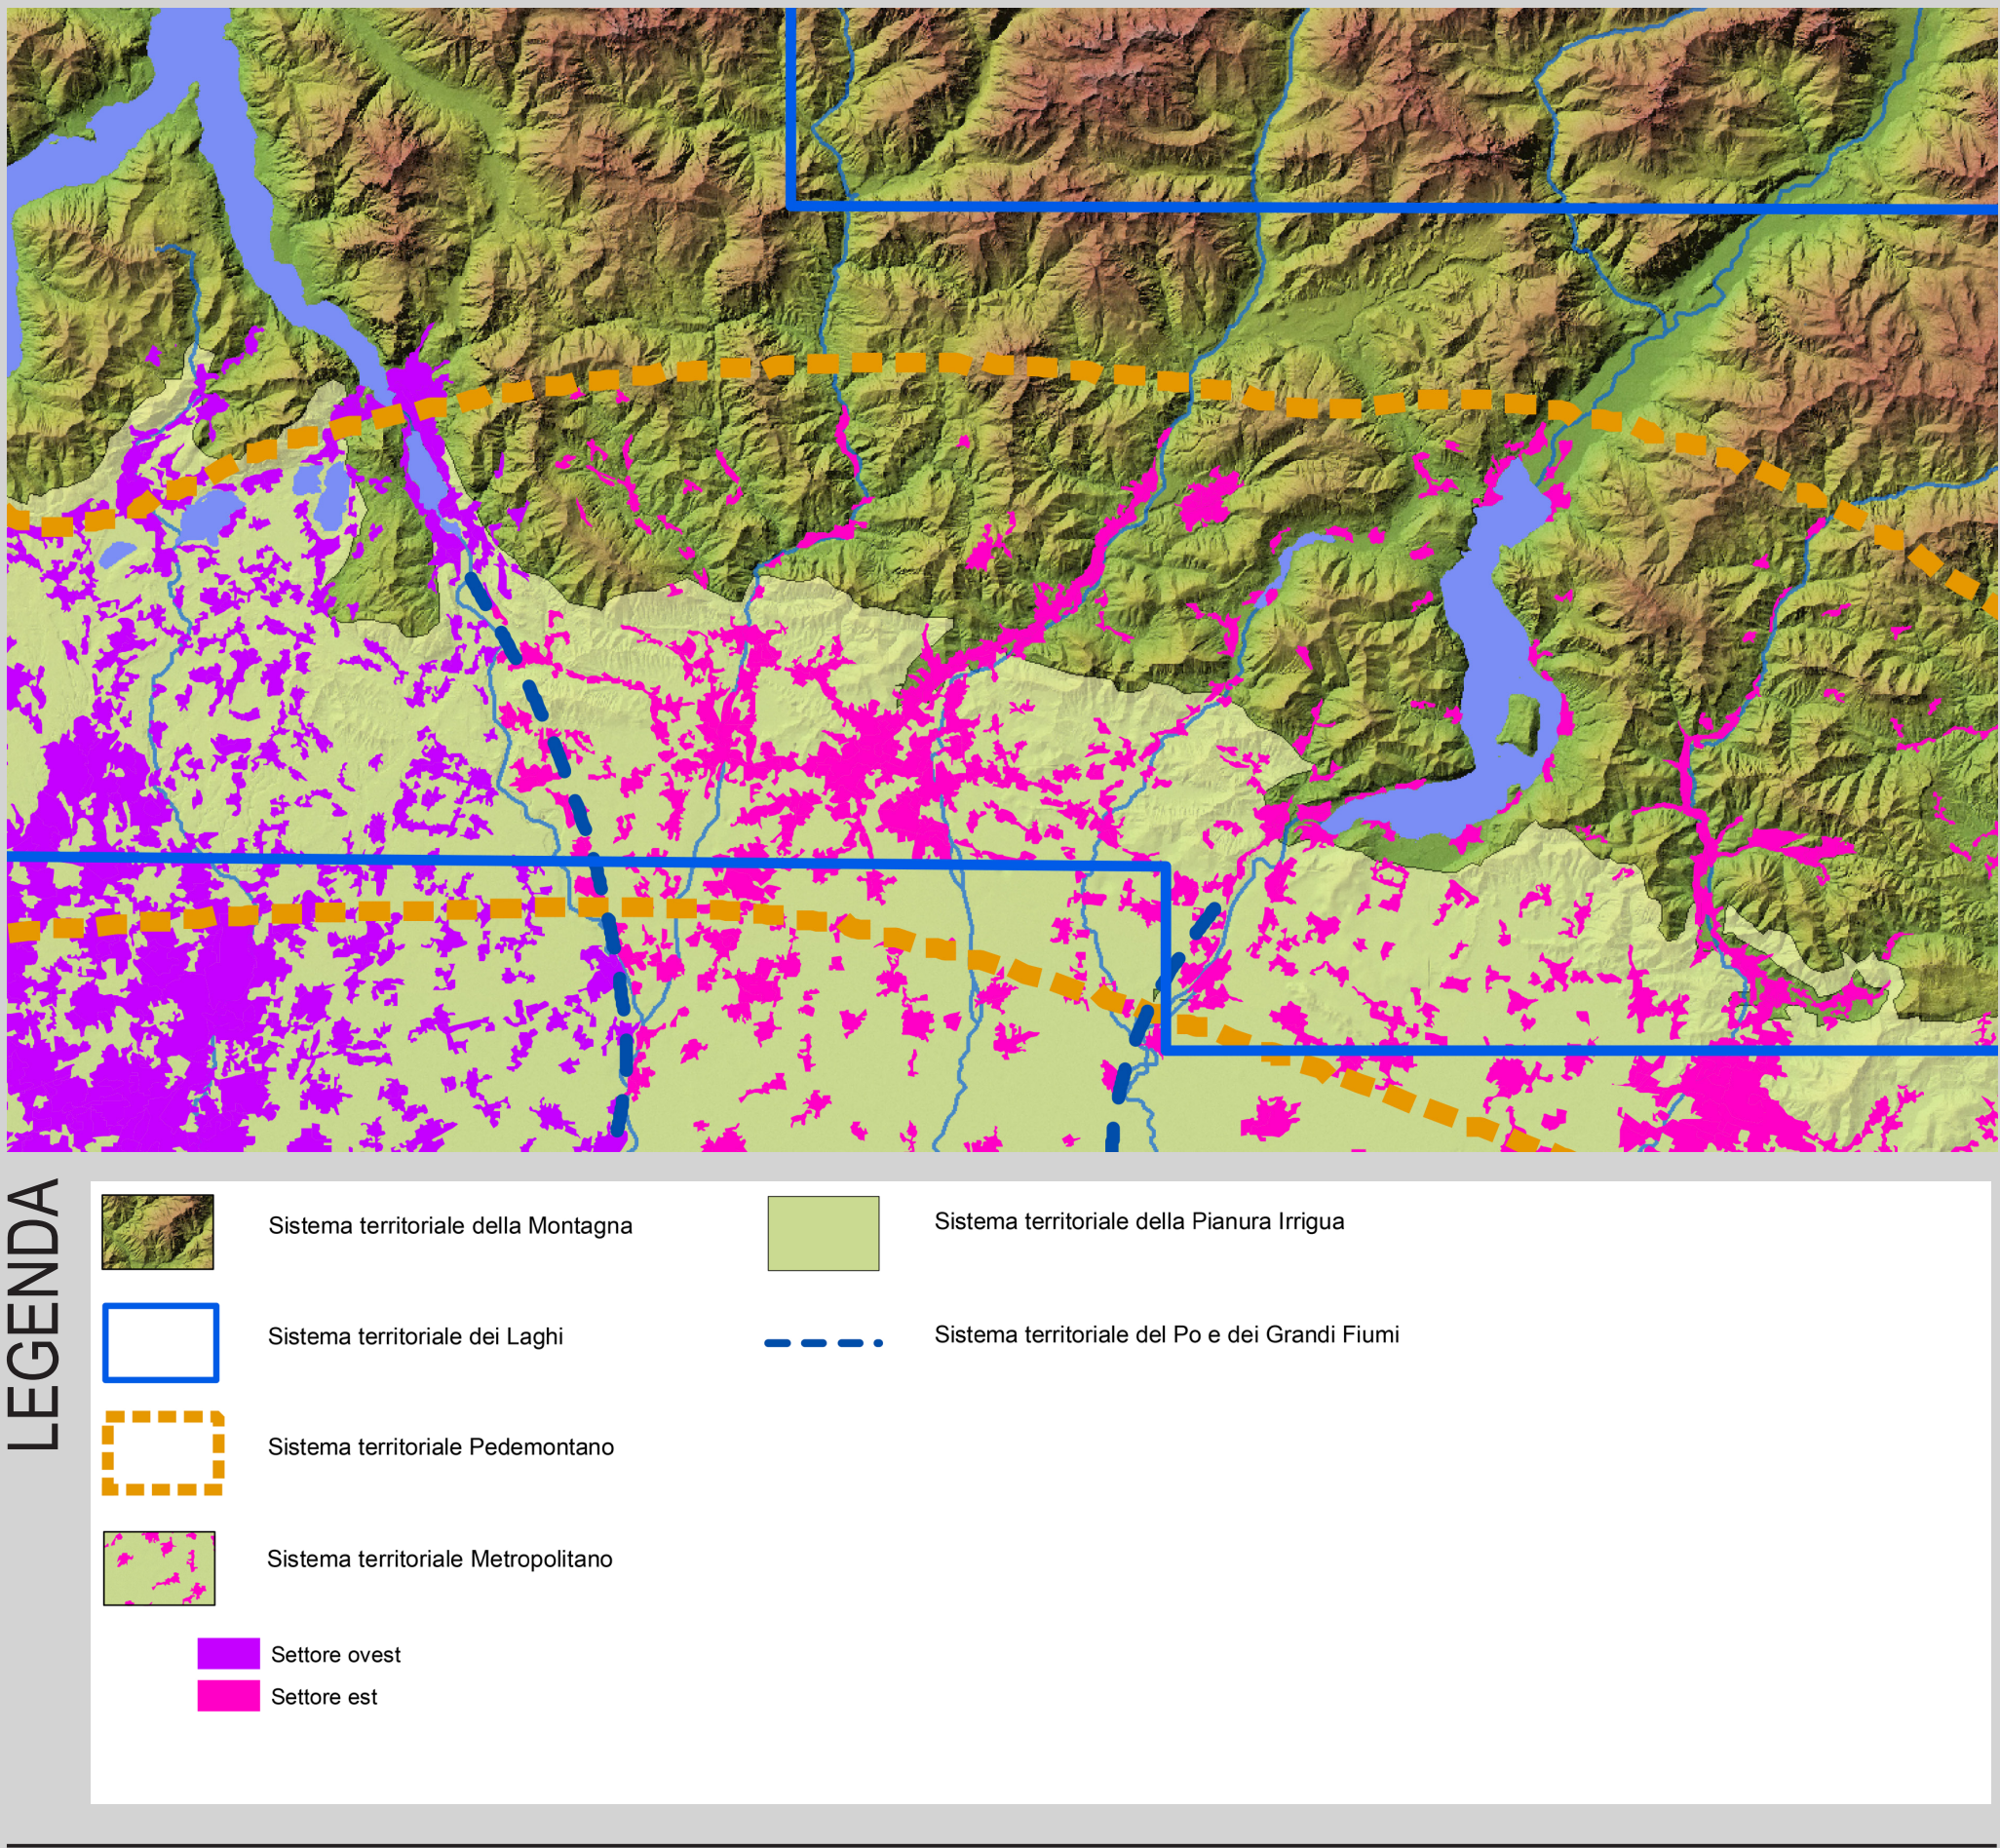


Stralcio del PIANO TERRITORIALE di COORDINAMENTO PROVINCIALE
Ambiti agricoli di interesse strategico

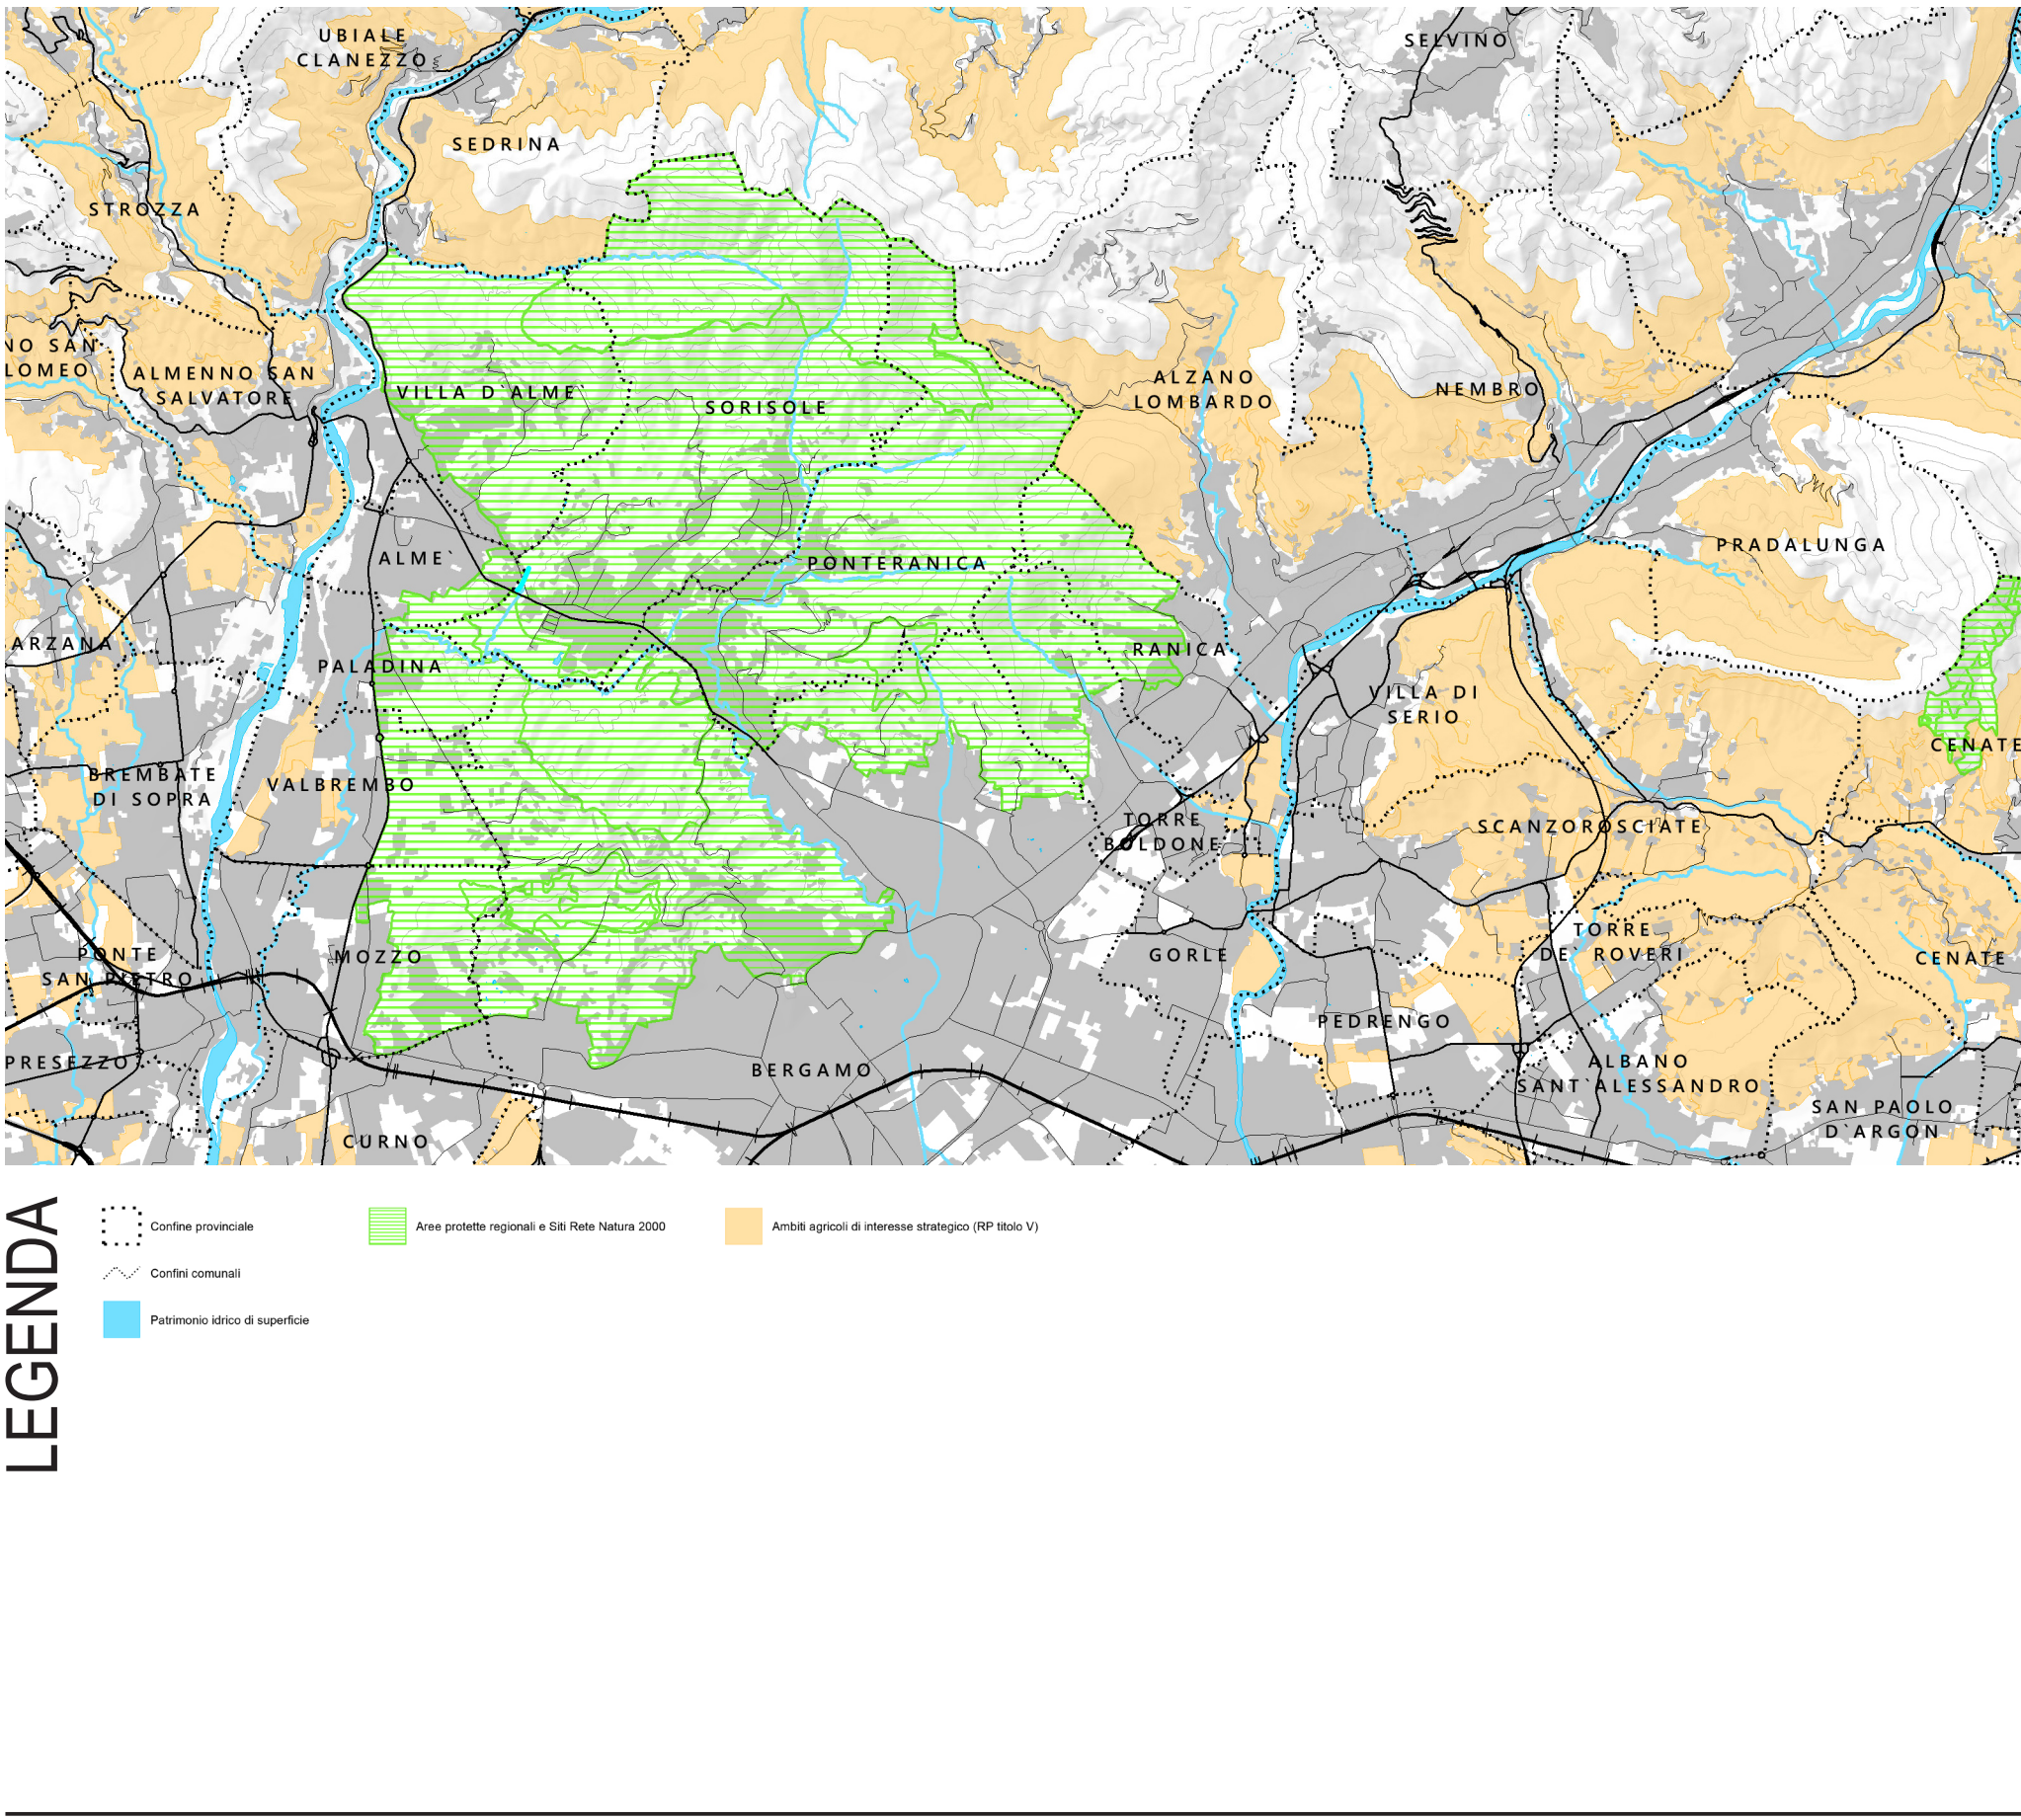


Stralcio del PIANO TERRITORIALE di COORDINAMENTO PROVINCIALE
Luoghi sensibili

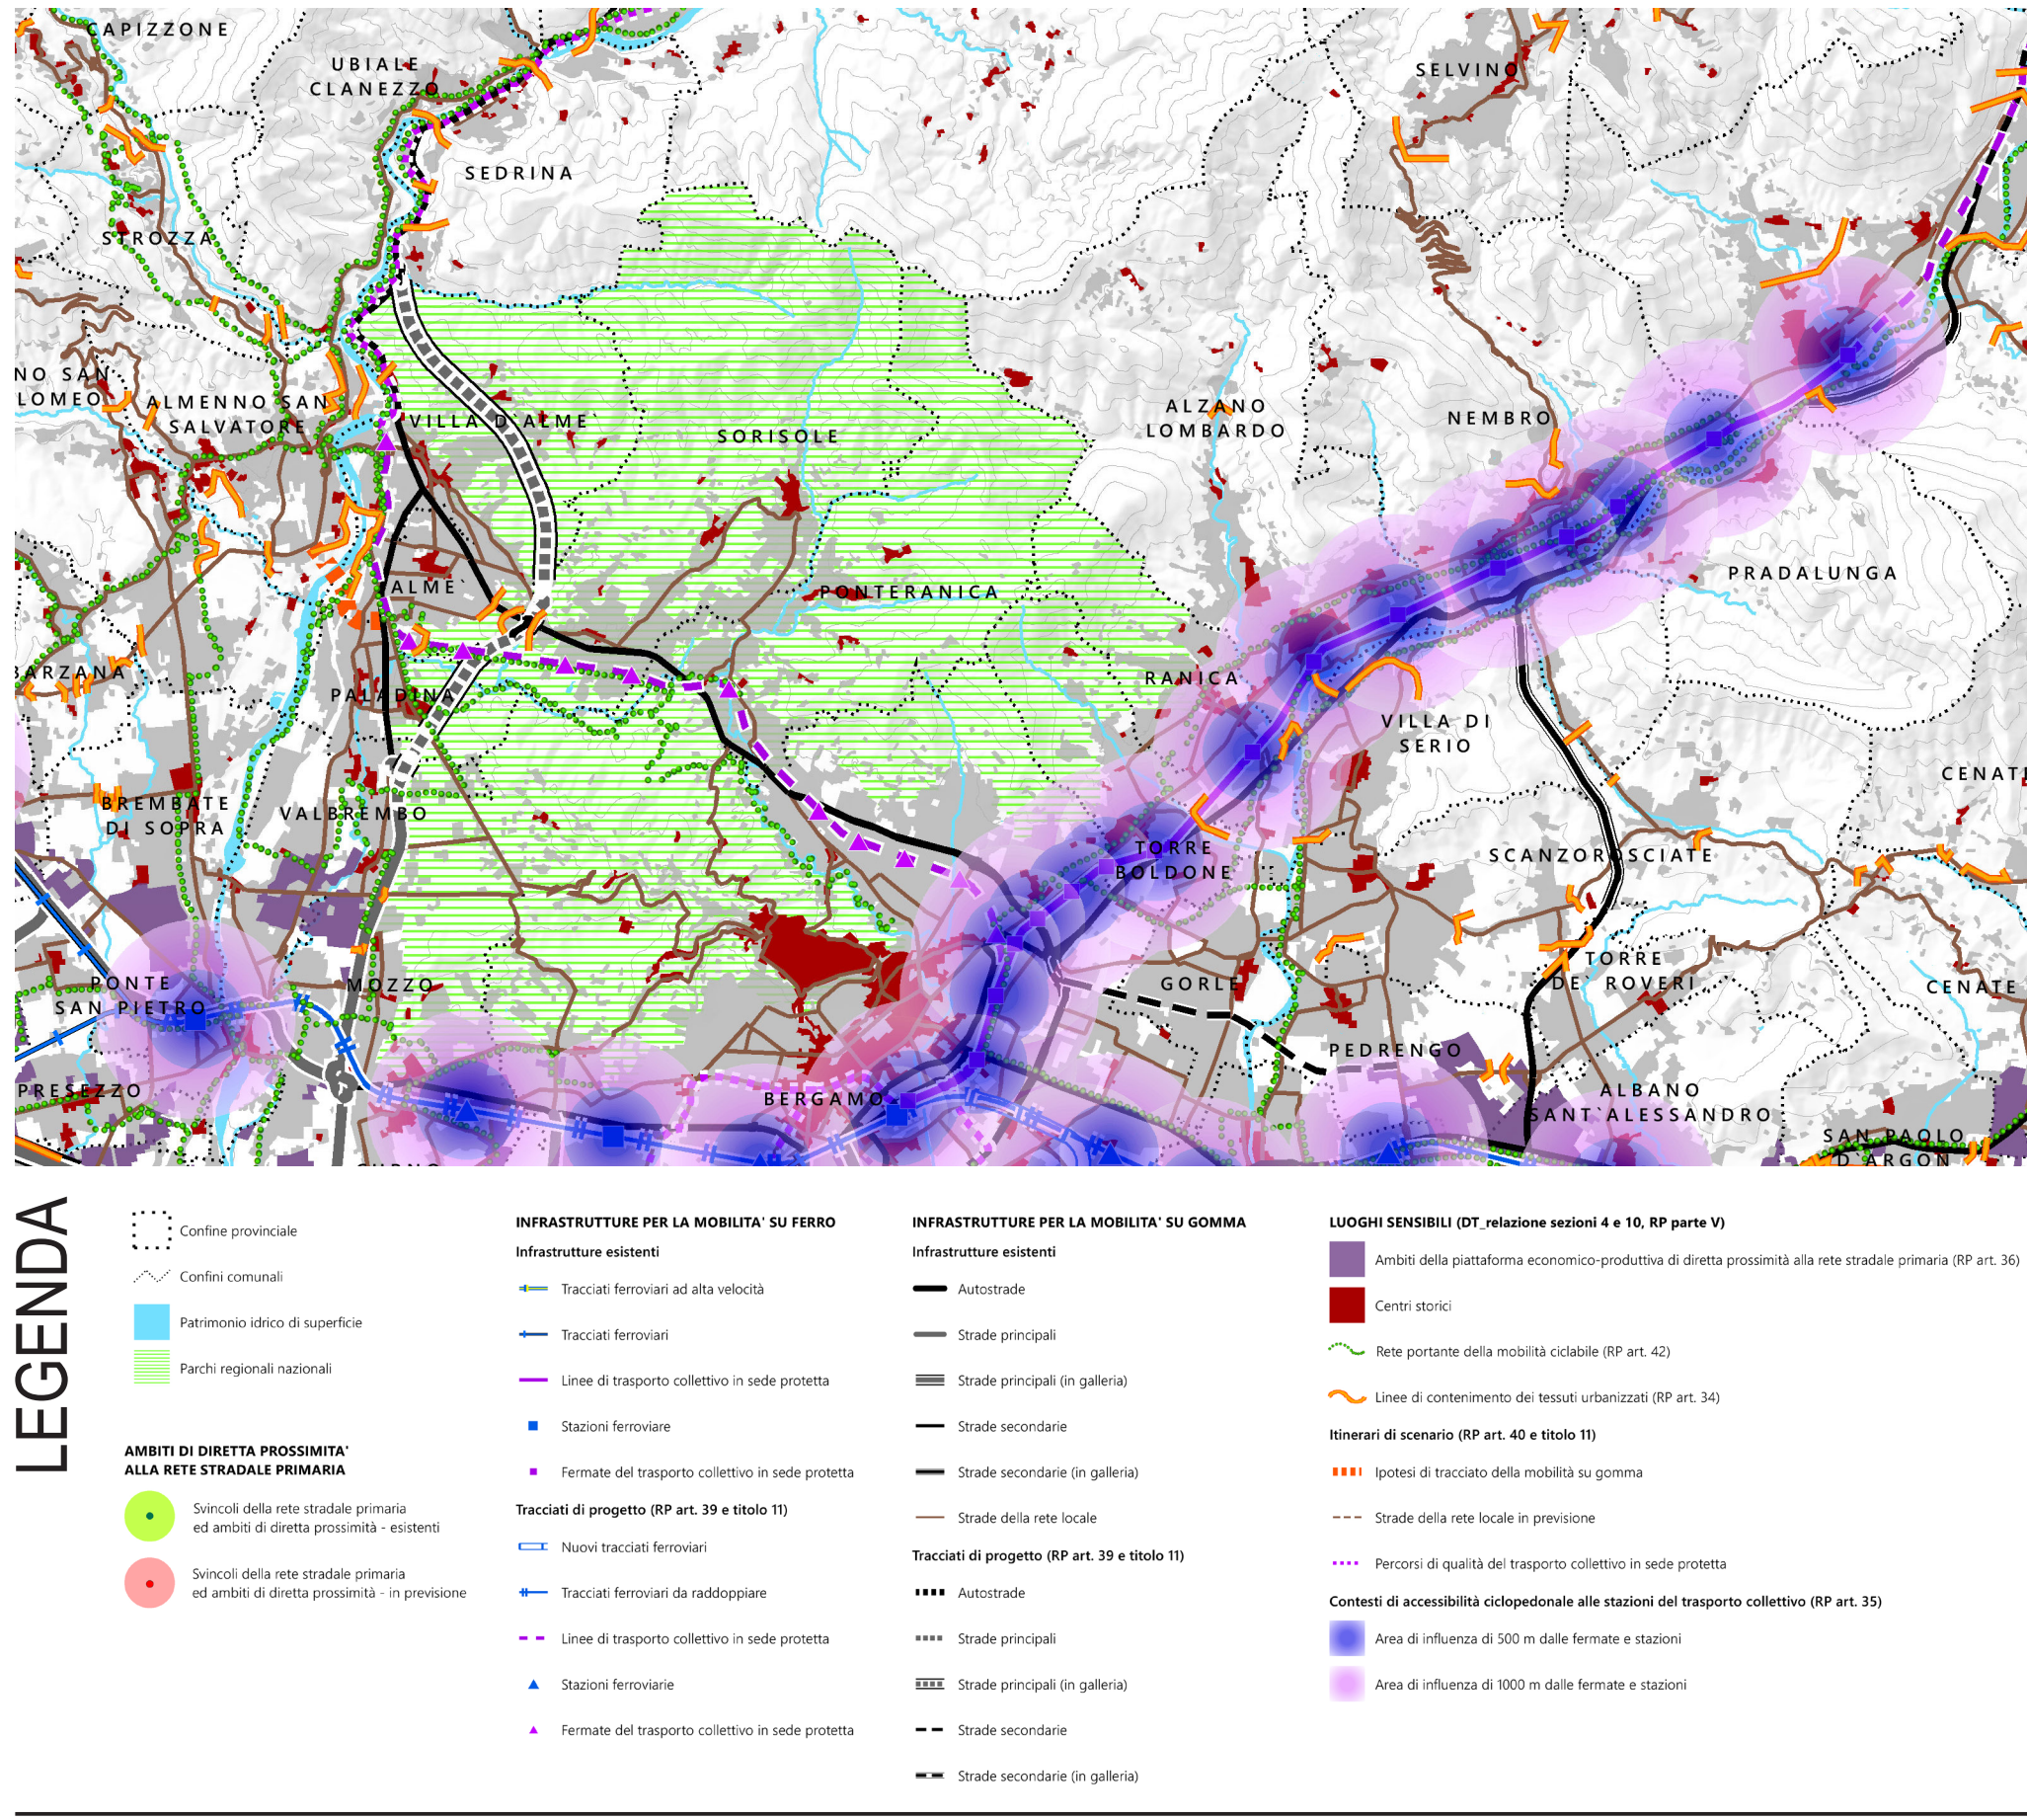


Stralcio del PIANO TERRITORIALE di COORDINAMENTO PROVINCIALE
Mosaico della fattibilità geologica e PAI

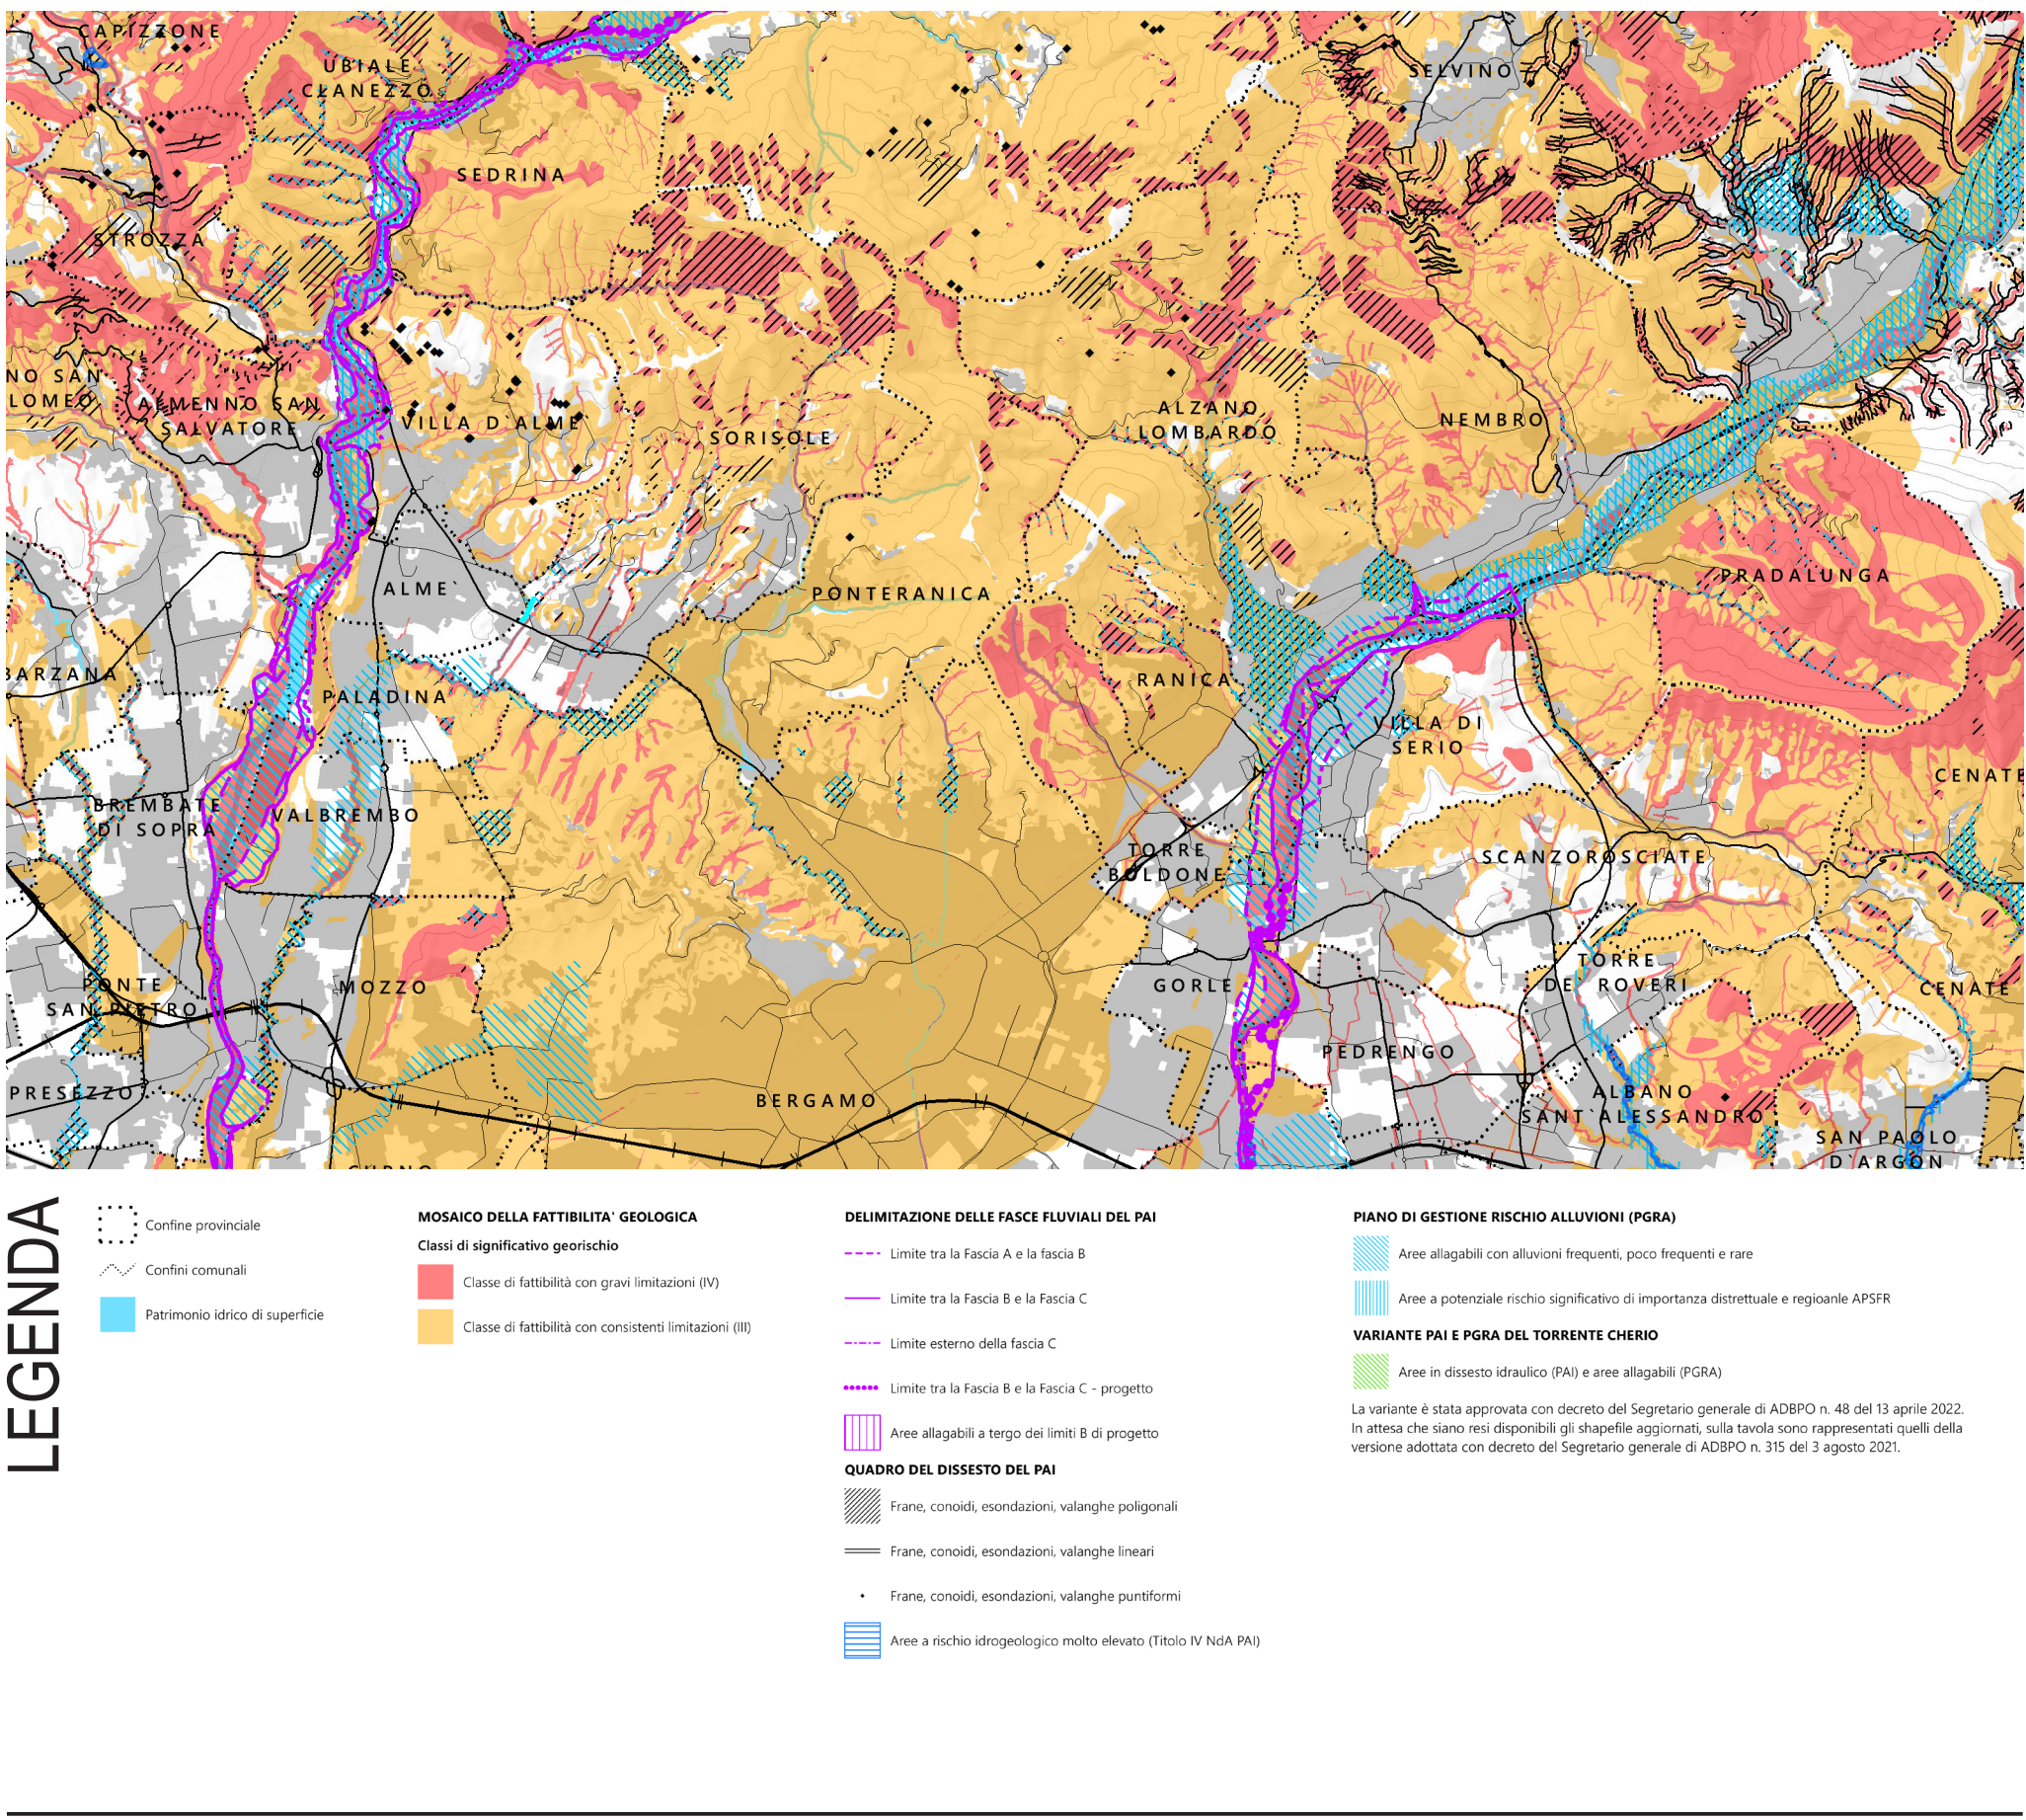


Stralcio del PIANO TERRITORIALE di COORDINAMENTO PROVINCIALE
Rete ecologica provinciale

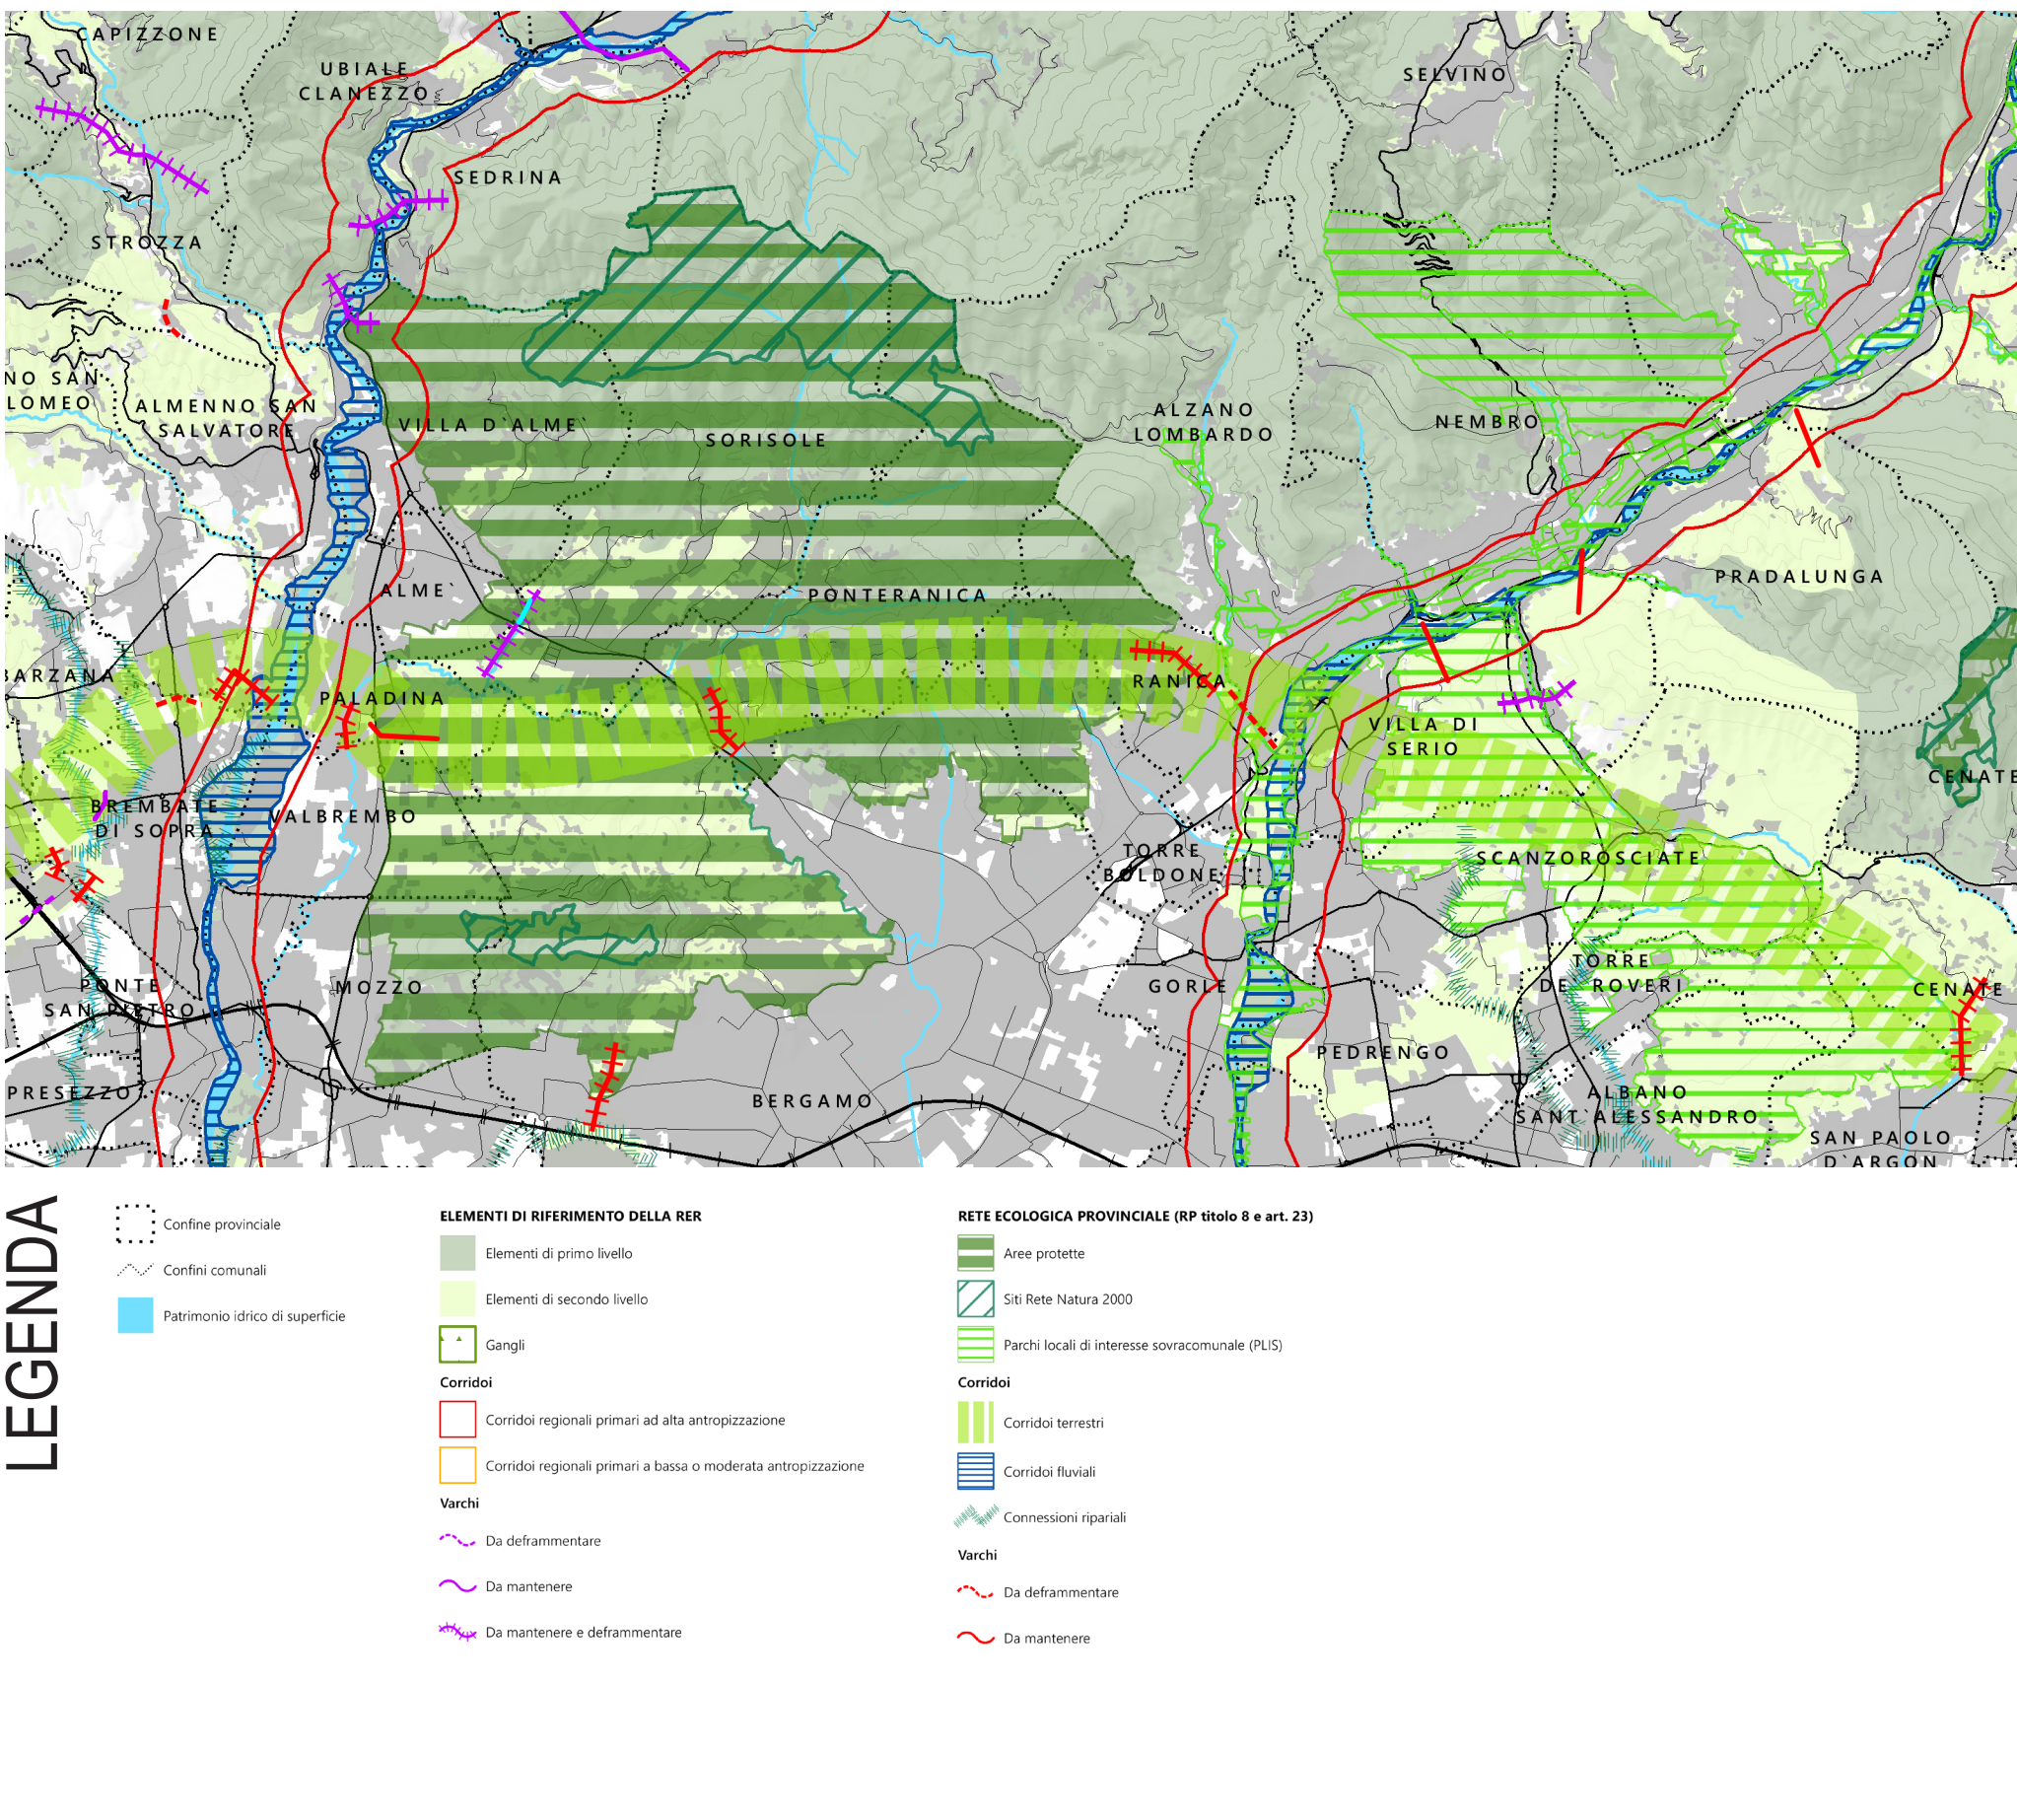

Stralcio del PIANO TERRITORIALE di COORDINAMENTO PROVINCIALE
Rete verde - ambiti, sistemi ed elementi di rilevanza

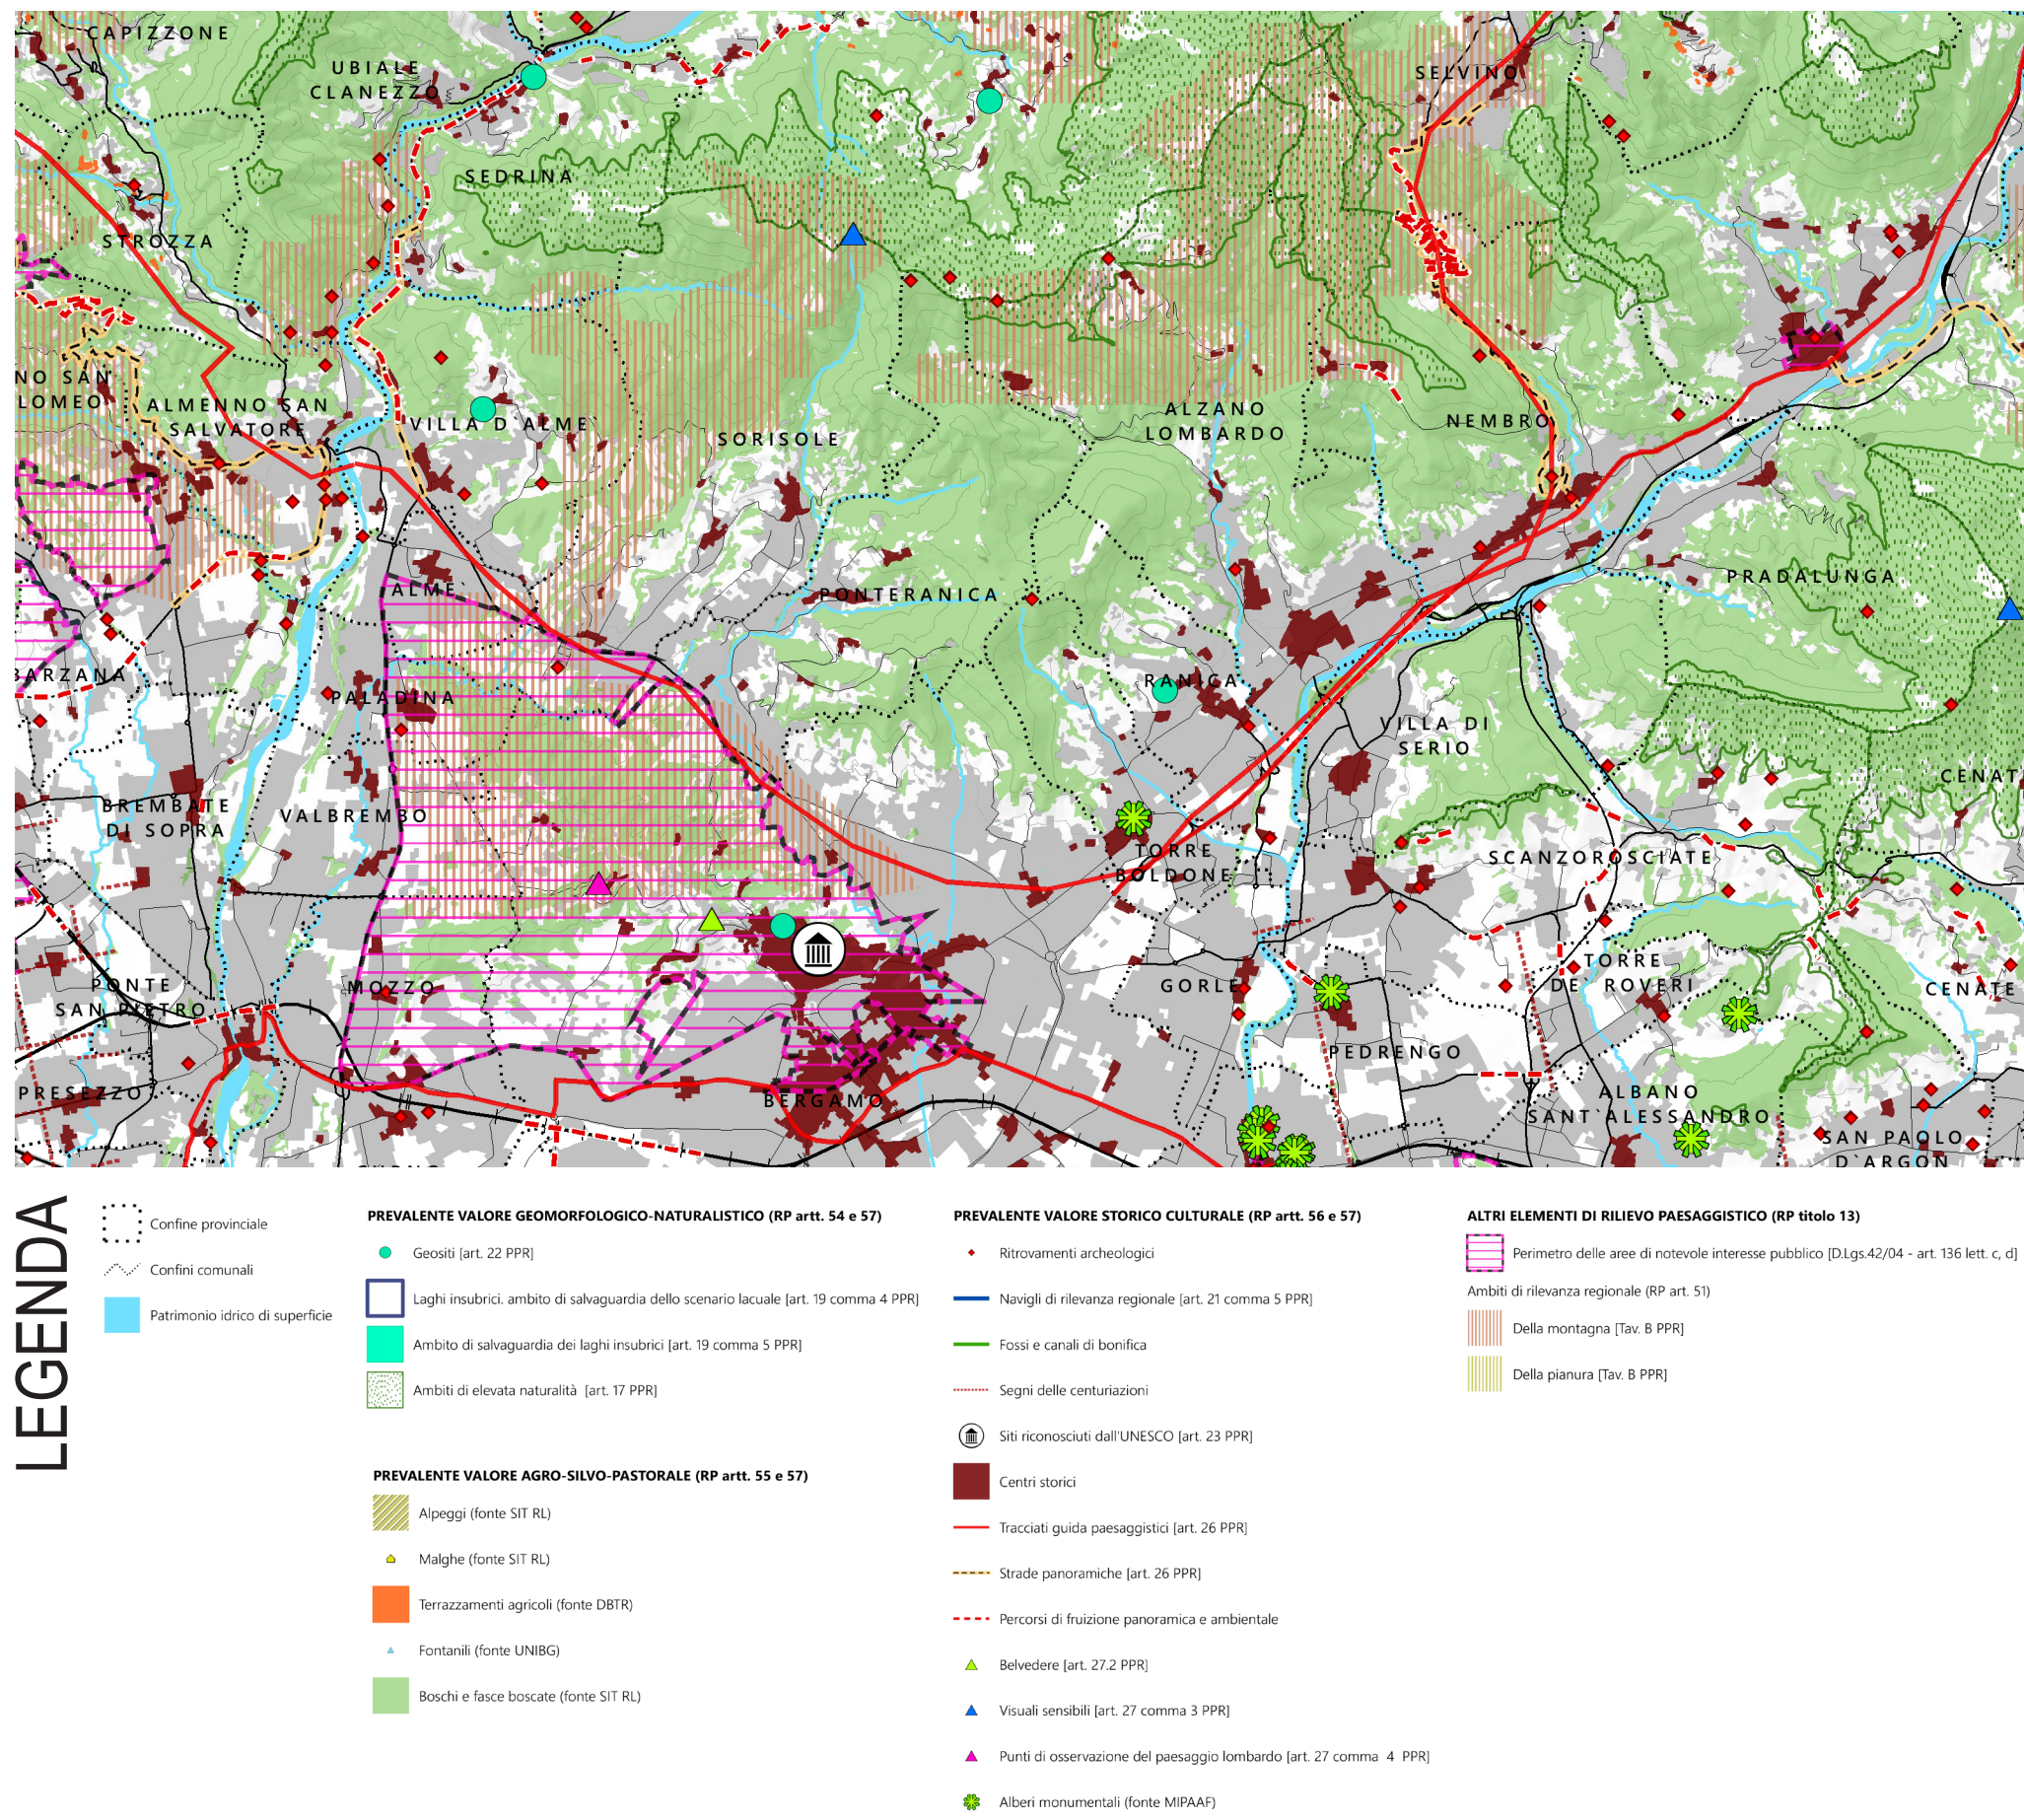

Stralcio del PIANO TERRITORIALE di COORDINAMENTO PROVINCIALE
Reti di mobilità

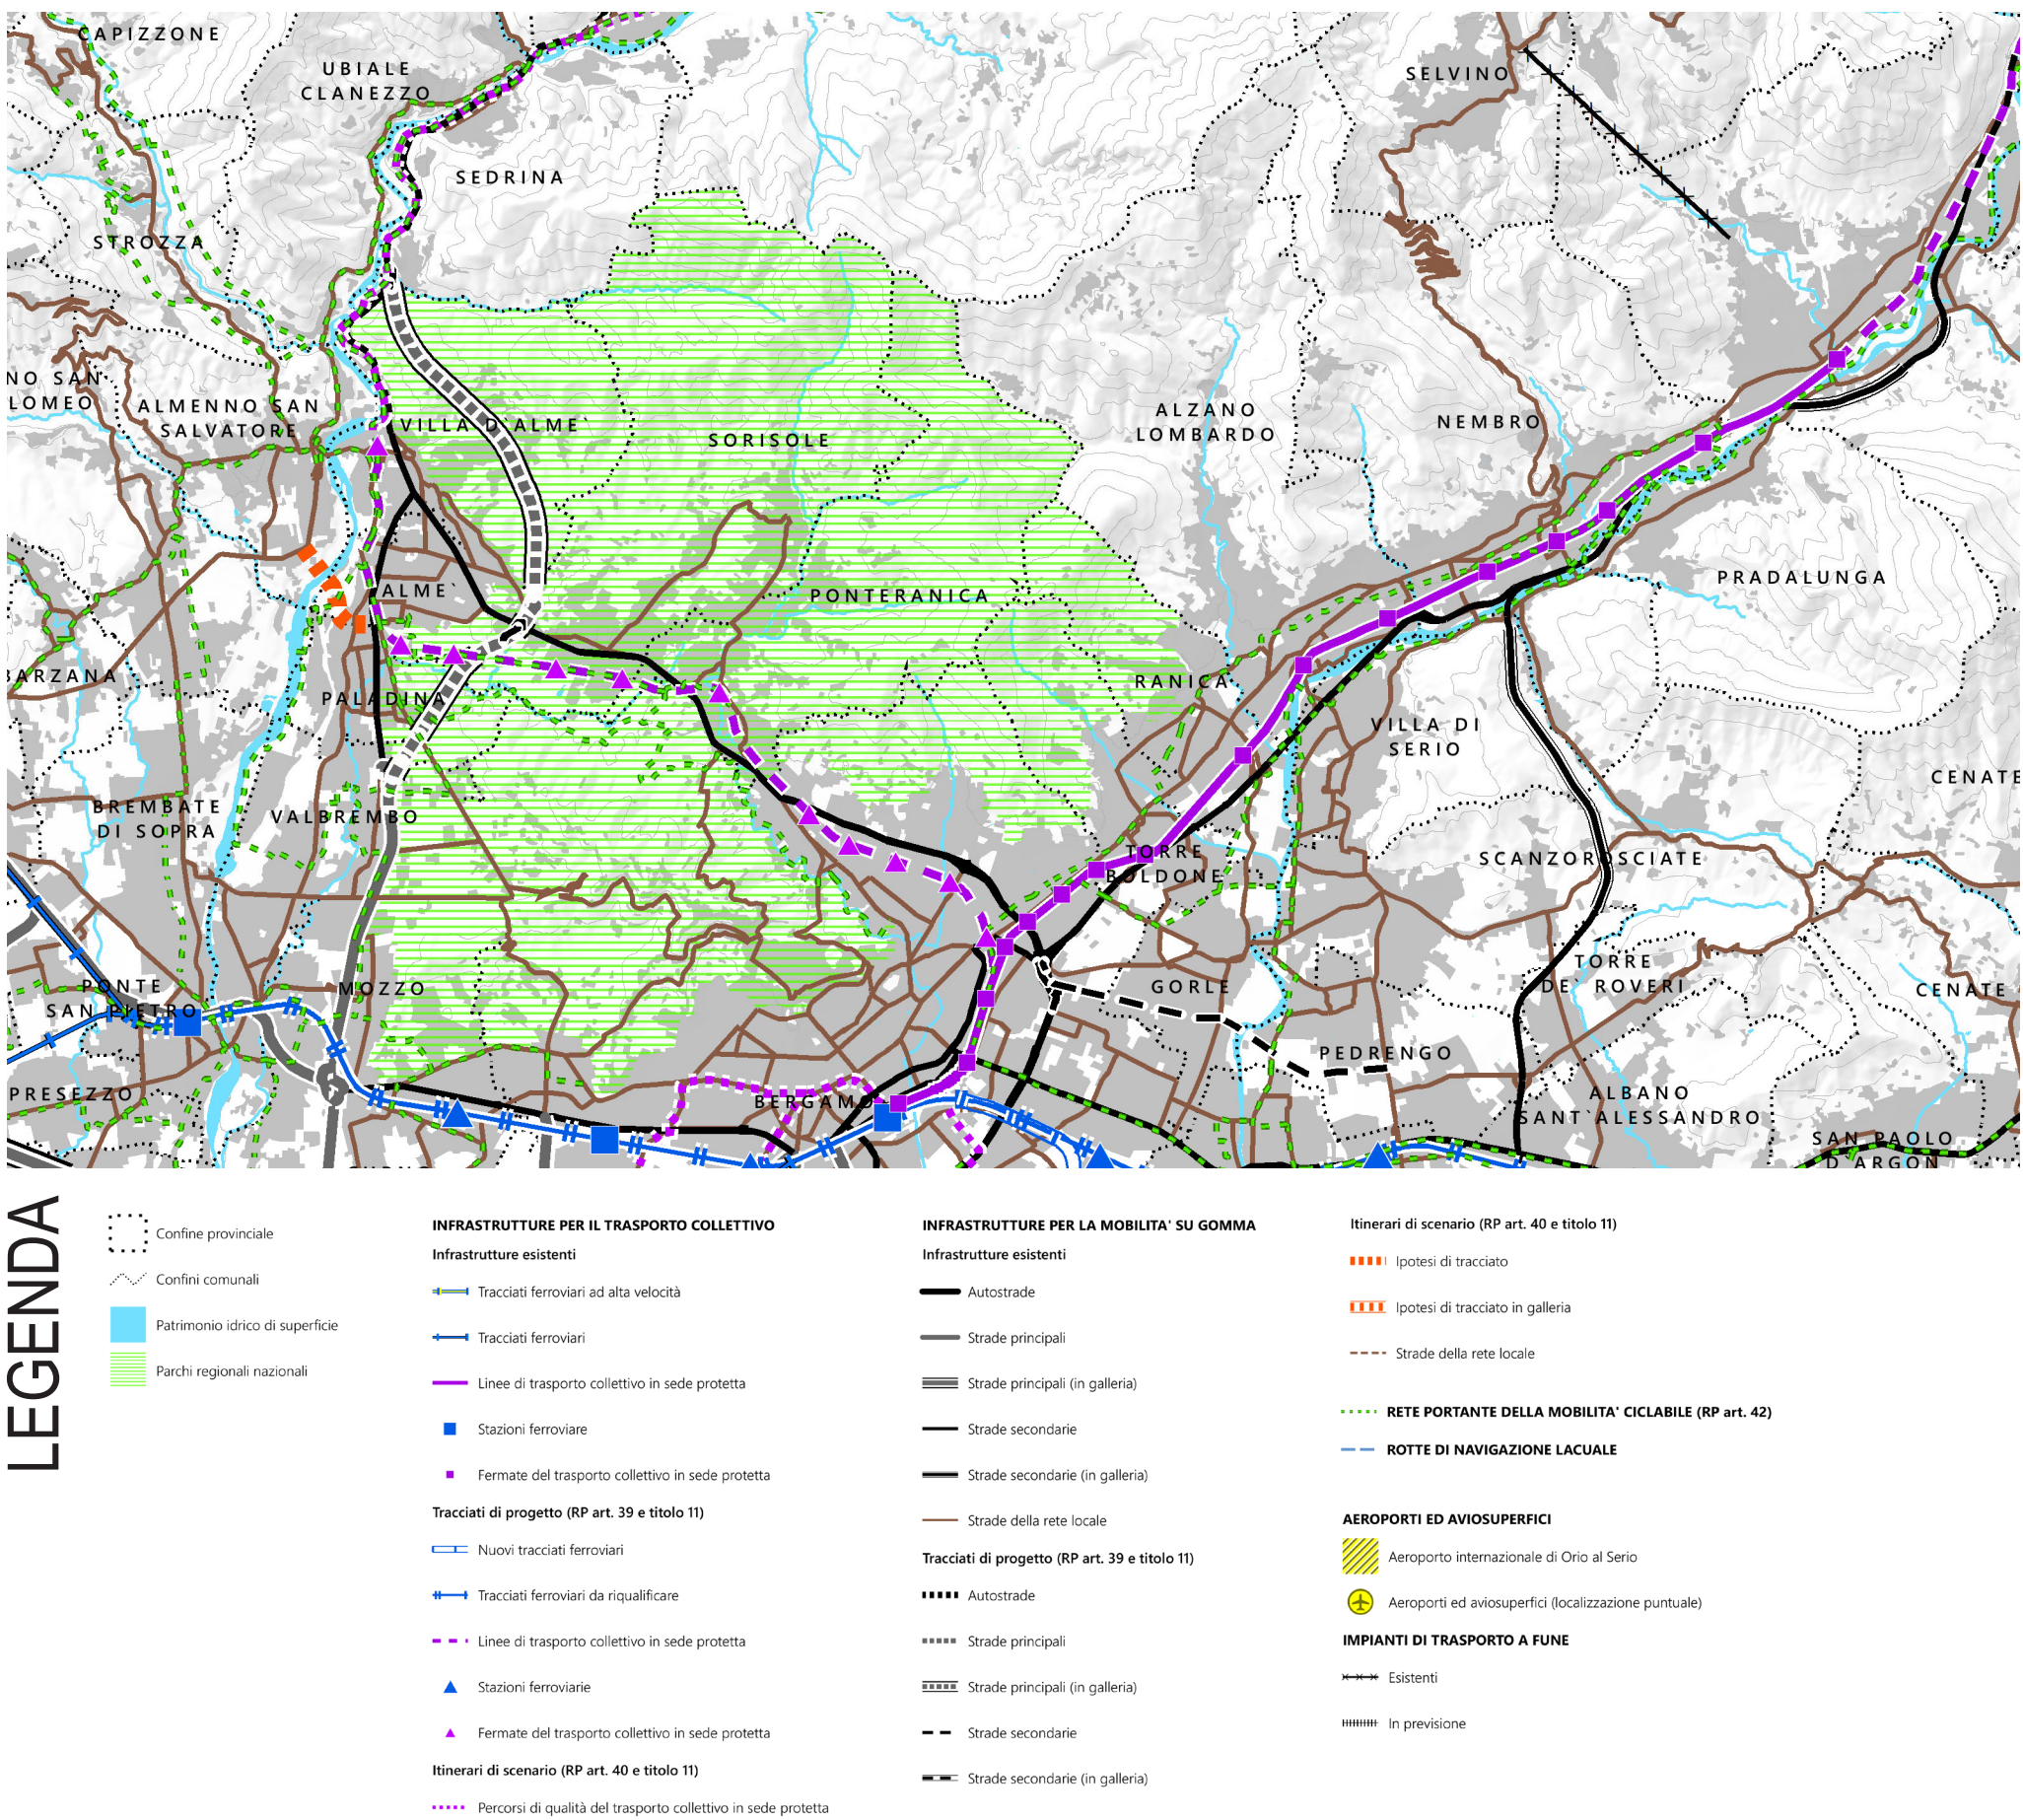

ADOZIONE
delibera Consiglio Comunale
n.ro 12
data 17/04/2024

MODIFICA
a seguito di
osservazioni
si ☐ no ☒

ADOZIONE
delibera Consiglio Comunale
n.ro 47
data 18/11/2024

MODIFICA
a seguito di
osservazioni
si ☐ no ☒

APPROVAZIONE
delibera Consiglio Comunale
n.ro 24
data 14/07/2025

**COMUNE DI
PONTERANICA**
Provincia di Bergamo

PGT
REVISIONE 2023

DOCUMENTO DI PIANO
PIANIFICAZIONE
SOVRAORDINATA E DEI VINCOLI
TERRITORIALI
SCALE VARIE

ARCHITETTO MARCO LAMERI | info@lameri.net
24122 Albino Lombardo | via Lombarda 18
M +39 035 2056598

Com:
CRAM studio
Arch. Michele Bonetti | Arch. Luca Cerizza Pettreca
Arch. Emanuele Maranotto | Arch. Claudio Rossi
ARCH. ANDREA DE HATTEIS
DOTT. EDOARDO LAMERI

Valutazione Ambientale Strategica
STUDIO DRYOS
DOTT. ANGELO GIRELLI | info@dryos.com
DOTT. MARCELLO MANARA | info@dryos.com
24121 Bergamo | via Martiri di Cefalonia, 4
M +39 035 0296112

Studio di gestione del rischio idraulico
DOTT. CORRADO REGUZZI | reguzzi@reguzzi.it
24013 Villa d'Adda | via Ventolosa 2
M +39 035 636922

D.1.B