



RILIEVO MATERICO

rilevo PA 28
zoccolatura INT.GREZZO muratura F8.15.80
progetto S.GRIGI muratura F8.15.80

rilevo PA 25
zoccolatura INT.GREZZO muratura G4.05.81
progetto S.GRIGI muratura G4.07.80

rilevo PA 23
zoccolatura COLORATO muratura C8.25.45
progetto S.GRIGI muratura C8.25.45

rilevo PA 21
zoccolatura INT.GREZZO muratura F0.15.75
progetto S.GRIGI muratura F0.15.75

rilevo PA 20
zoccolatura COLORATO muratura F8.20.83
progetto S.GRIGI muratura F8.20.83

rilevo PA 12
zoccolatura INT.GREZZO muratura F8.10.80
progetto S.GRIGI muratura F8.10.80

rilevo PA 12
zoccolatura INT.GREZZO muratura F8.10.80
progetto S.GRIGI muratura F8.10.80

rilevo PA 11
zoccolatura MURATURA muratura MURATURA
progetto MURATURA muratura MURATURA

rilevo PA 1
zoccolatura COLORATO muratura F8.10.70
progetto S.GRIGI muratura F8.10.70

rilevo PA 2
zoccolatura INT.GREZZO muratura ON.00.81
progetto S.GRIGI muratura ON.00.81



RILIEVO CROMATICO

PA 38



RILIEVO MATERICO

rilevo PA 38
zoccolatura LAMIERA muratura ON.00.90
progetto MURATURA muratura ON.00.90

rilevo PA 36
zoccolatura INT.GREZZO muratura ON.00.69
progetto S.GRIGI muratura ON.00.69

rilevo PA 35
zoccolatura INT.GREZZO muratura ON.00.81
progetto S.GRIGI muratura ON.00.81

rilevo PA 33a
zoccolatura INT.GREZZO muratura F8.03.87
progetto S.GRIGI muratura F2.06.84


rilevo PA 33
zoccolatura COLORATO muratura F2.10.80
progetto S.GRIGI muratura F2.10.80

rilevo PA 32
zoccolatura COLORATO muratura E8.30.70
progetto S.GRIGI muratura E8.30.70

rilevo PA 30
zoccolatura MURATURA muratura MURATURA I.G. + F8.03.87
progetto S.GRIGI muratura F2.06.84



RILIEVO CROMATICO

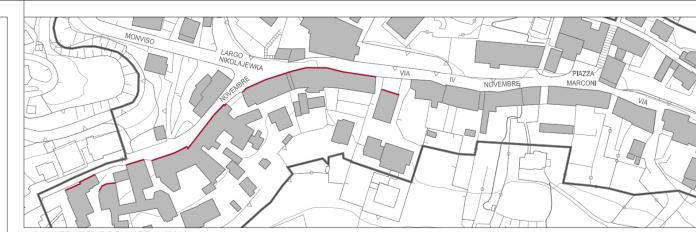

LOCALIZZAZIONE DELL'AREA 1/2000

INTONACO	LATERIZIO
INTONACO DECORATO	LAMIERE/FERRO
VETRO	MURATURA MISTA PIETRALATERIZIO/INTONACO
MATERIALE LAPIDEO	MATERIALI IN PLASTICI/PVC
LEGNO	FORO SENZA INFISSO
LATTONERIE	CALCESTRUZZO/LITOCCEMENTO O GRANIGLIA

LEGENDA DEI MATERIALI ESISTENTI

TAVOLOZZA CROMATICA DEI NAF - intonaci e pitture murali		● CODICE COLORE CONFERMATO	● CODICE COLORE SUGGERITO
C8 19 75	C8 25 45		
D2 10 80	D2 30 60		
D6 15 75	D6 20 70		
E1 14 79	E4 30 70		
E6 18 76	E8 05 70		
E8 10 75	E8 15 55		
E8 15 65	E8 15 75		
E8 25 65	E8 30 70		
F0 15 75	F0 17 80		
F2 06 84	F2 10 80		
F2 15 65	F2 20 50		
F2 20 70	F2 25 75		
F6 03 72	F6 05 70		
F6 07 77	F6 10 70		
F6 10 80	F6 15 80		
F6 20 83	F6 25 85		
G0 10 65	G0 10 75		
G0 31 84	G4 04 88		
G4 07 80	G4 13 85		
G8 10 70			
FN 02 47	ON 00 55		
ON 00 63	ON 00 69		
ON 00 78	ON 00 81		
ON 00 90			

SCALA DI GRIGI

ADOZIONE delibera Consiglio Comunale n.ro 12 data 17/04/2024

MODIFICA a seguito di osservazioni si no

ADOZIONE delibera Consiglio Comunale n.ro 47 data 18/11/2024

MODIFICA a seguito di osservazioni si no

APPROVAZIONE delibera Consiglio Comunale n.ro data



COMUNE DI PONTERRANICA
Provincia di Bergamo

PGT
REVISIONE 2023

PIANO DELLE REGOLE
NUCLEI DI ANTICA FORMAZIONE
PONTERRANICA ALTA
rilievo fronti edifici dal n. 1 al 38
SCALA 1:200

ARCHITETTO MARCO LAMERI | info@lameri.net
24122 Alzano Lombardo | via Lombardia 18
M +39 339.2826598

Con:
OKAM studio
Arch. Michele Bonetti | Arch. Luca Cerinza Pettreca
Arch. Emanuele Munaretto | Arch. Claudio Rossi
ARCH. ANDREA DE MATTEIS
DOTT. EDOARDO LAMERI

Valutazione Ambientale Strategica
STUDIO DRYOS
DOTT. ANGELO GIRELLI | info@dryos.com
DOTT. MARCELLO MANARA | info@dryos.com
24121 Bergamo | via Martiri di Cefalonia, 4
M +39 035.0296112

Studio di gestione del rischio Idraulico
DOTT. CORRADO REGUZZI | reguzzi@reguzzi.it
24018 Villa d'Alme | via Ventolosa 2
M +39 035.638222

NOVEMBRE 2023
DICEMBRE 2024

N.3.A