



RILIEVO MATERICO

rilevato	CG 12	rilevato	CG 13	CG 14
zoccolatura	COLORATO	zoccolatura	ASSENTE	INT. GREZZO
muratura	G4.13.85	muratura	G4.04.84	CB.15.75
progetto		progetto		
zoccolatura	S. GRIGI	zoccolatura		S. GRIGI
muratura	G4.13.85	muratura	G4.04.88	CB.15.75

rilevato	CG 15	CG 16
zoccolatura	COLORATO	COLORATO
muratura	E8.10.75	E8.10.75
progetto		progetto
zoccolatura	S. GRIGI	S. GRIGI
muratura	E8.10.75	E8.10.75

rilevato	CG 17	CG 18
zoccolatura	INT. GREZZO	INT. GREZZO
muratura	F6.07.77	G0.05.85
progetto		progetto
zoccolatura	S. GRIGI	S. GRIGI
muratura	F6.07.77	G4.04.88

rilevato	CG 19	CG 20
zoccolatura	INT. GREZZO	INT. GREZZO
muratura	E8.10.75	E8.10.75
progetto		progetto
zoccolatura	S. GRIGI	S. GRIGI
muratura	E8.10.75	E8.10.75

rilevato	CG 20	CG 21
zoccolatura	INT. GREZZO	INT. GREZZO
muratura	E8.10.75	F6.10.70
progetto		progetto
zoccolatura	S. GRIGI	S. GRIGI
muratura	E8.10.75	F6.10.70

rilevato	CG 21	CG 22
zoccolatura	INT. GREZZO	INT. GREZZO
muratura	F6.10.70	F6.10.80
progetto		progetto
zoccolatura	S. GRIGI	S. GRIGI
muratura	F6.10.70	F6.10.80


rilevato	CG 22	CG 23
zoccolatura	INT. GREZZO	INT. GREZZO
muratura	F6.10.80	F2.25.75
progetto		progetto
zoccolatura	S. GRIGI	S. GRIGI
muratura	F6.10.80	F2.25.75

rilevato	CG 23	CG 24
zoccolatura	INT. GREZZO	ASSENTE
muratura	F2.25.75	ON.00.90
progetto		progetto
zoccolatura	S. GRIGI	
muratura	F2.25.75	ON.00.90

rilevato	CG 24	CG 25
zoccolatura	ASSENTE	ASSENTE
muratura	ON.00.90	ON.00.90
progetto		progetto
zoccolatura		
muratura	ON.00.90	ON.00.90



RILIEVO CROMATICO

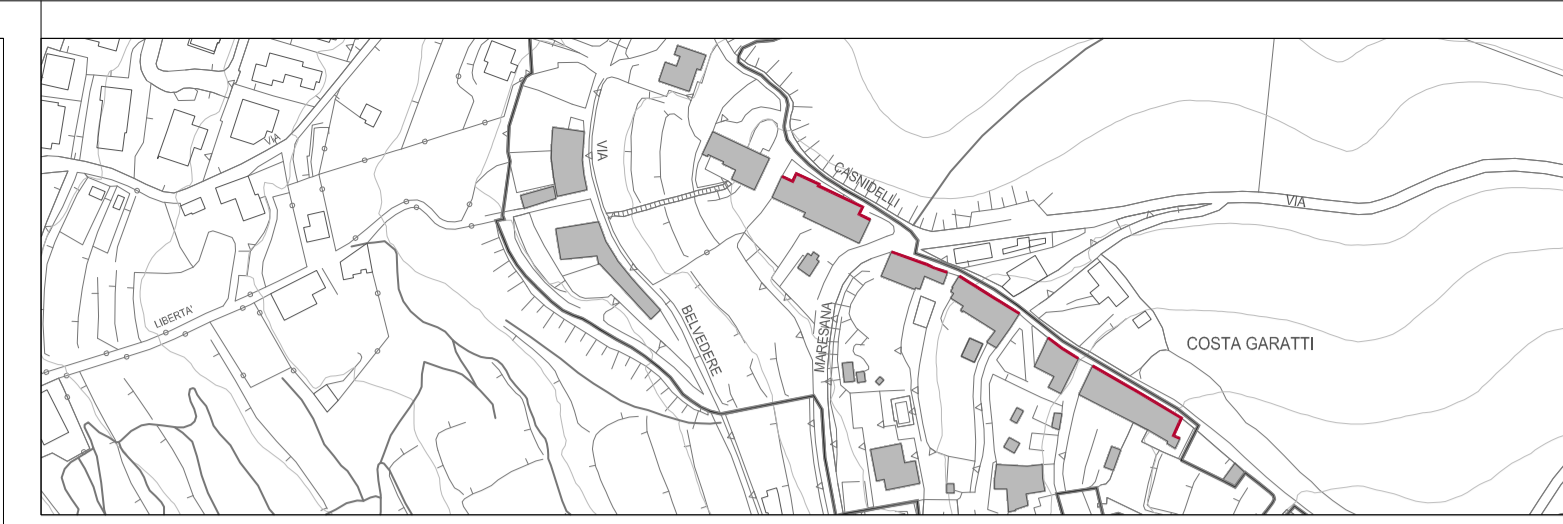


LOCALIZZAZIONE DELL'AREA 1:3000

INTONACO	LATERIZIO
INTONACO DECORATO	LAMIERE/FERRO
VETRO	MURATURA MISTA PIETRALATERIZIO/INTONACO
MATERIALE LAPIDEO	MATERIALI IN PLASTICI/PVC
LEGNO	FORO SENZA INFISSO
LATTONERIE	CALCESTRUZZO/CIOTCEMENTO O GRANIGLIA

LEGENDA DEI MATERIALI ESISTENTI

TAVOLOZZA CROMATICA DEI NAF - intonaci e pitture murali		● CODICE COLORE CONFERMATO	● CODICE COLORE SUGGERITO
---	--	----------------------------	---------------------------

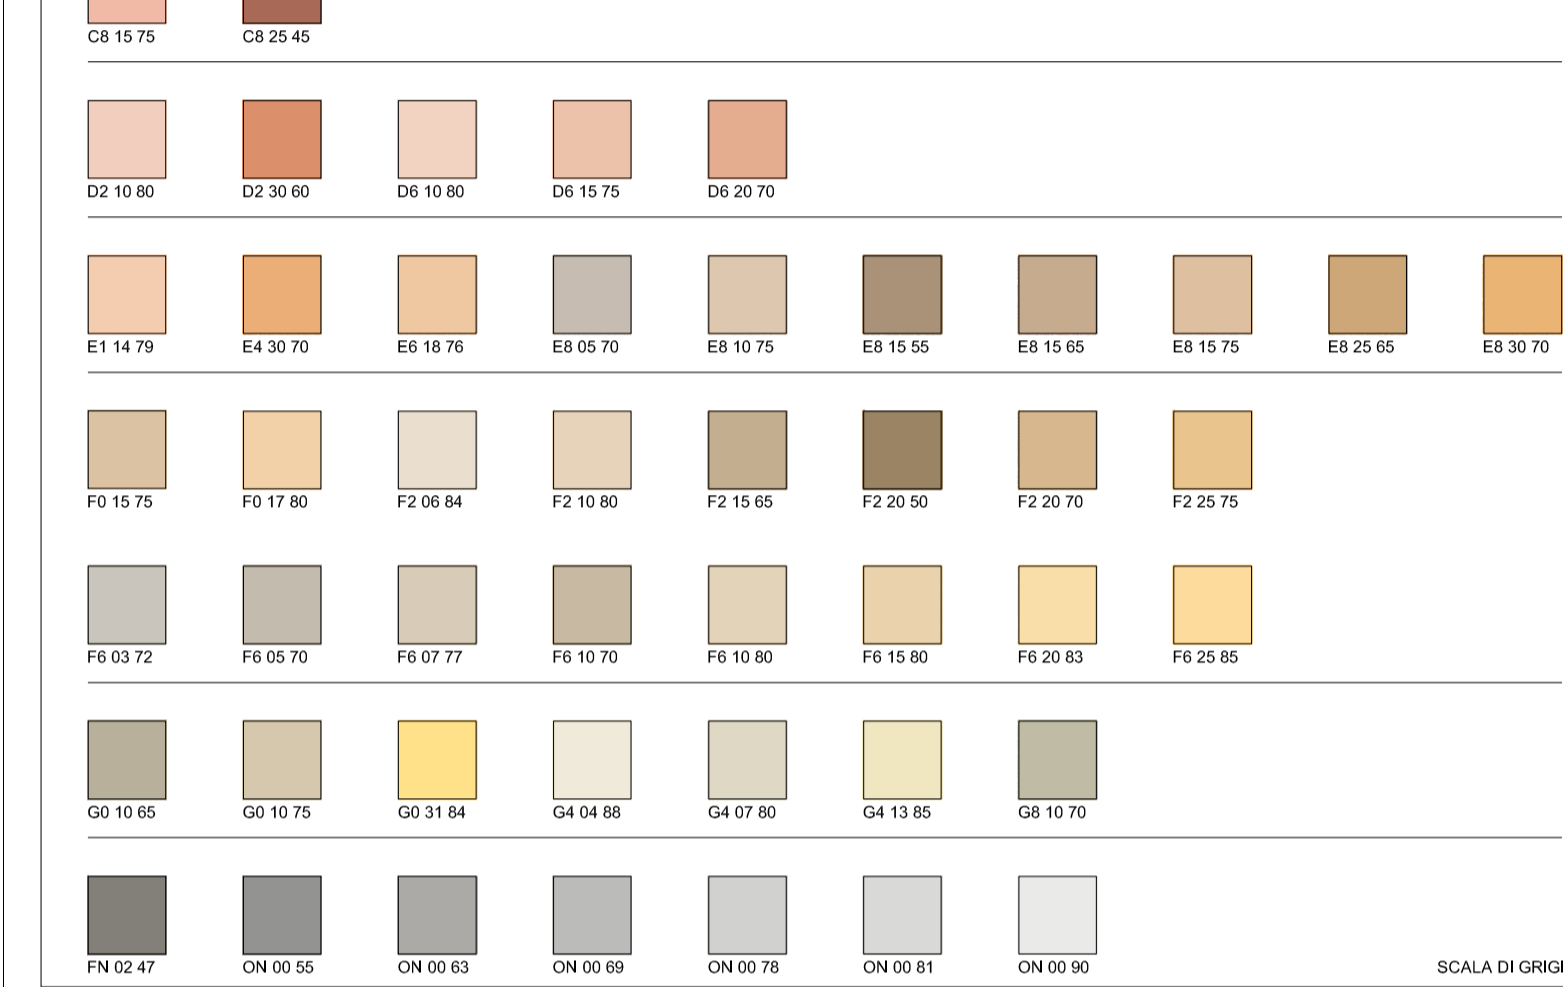

ADOZIONE
delibera Consiglio Comunale
n.ro 12
data 17/04/2024

MODIFICA
a seguito di osservazioni si no

ADOZIONE
delibera Consiglio Comunale
n.ro 47
data 18/11/2024

MODIFICA
a seguito di osservazioni si no

APPROVAZIONE
delibera Consiglio Comunale
n.ro _____
data _____



COMUNE DI PONTERRANICA
Provincia di Bergamo

PGT
REVISIONE 2023

PIANO DELLE REGOLE
NUCLEI DI ANTICA FORMAZIONE
COSTA GARATTI
rilievo fronti edifici dal n.12 al 24
SCALA 1:200

ARCHITETTO MARCO LAMERI | info@lameri.net
24122 Alzano Lombardo | via Lombardia 18
M +39 339 2826598

Con:
OKAM studio
Arch. Michele Bonetti | Arch. Luca Cerizza Pettreca
Arch. Emanuele Munaretto | Arch. Claudio Rossi
ARCH. ANDREA DE HATTEIS
DOTT. EDUARDO LAMERI

Valutazione Ambientale Strategica
STUDIO DRYOS
DOTT. ANGELO GHIRELLI | info@dryos.com
DOTT. MARCELLO MANARA | info@dryos.com
24122 Bergamo | via Martiri di Costanza, 4
M +39 035 0296112

Studio di gestione del rischio idraulico
DOTT. CORRADO REGUZZI | reguzzi@reguzzi.it
24018 Villa d'Alme | via Ventolina 2
M +39 035 638222