


AMBITI DI TRASFORMAZIONE						
IDENTIFICATIVO AMBITO DI TRASFORMAZIONE	APPROVAZIONE	SUPERFICIE TERRITORIALE MQ	VOLUME COMPLESSIVO PREVISTO MC	VOLUME COMPLESSIVO APPROVATO MC	VOLUME REALIZZATO MC	VOLUME RESIDUO MC
1	Dgc 7 26.01.2021	7.544	8.380	8.380	0	8.380
2	CANCELLATO CON LA VARIANTE 2 DEL 2019	22.327	4.000	0	0	22.327
4	Dgc 87 18.07.2023	40.075	15.000	13.250	0	13.250
5	CANCELLATO CON LA PRESENTE REVISIONE DEL PGT	2.597	650	0	0	0
6	Dcc 45 18.11.2008	7.519	5.000	5.000	5.000	0
7	Dgc 87 18.07.2023	8.063	5.000	5.000	0	8.063
8	Dgc 8 31.01.2023	11.188	5.600	5.600	0	5.600
9	Dgc 132 14.11.2023	9.477	2.500	2.500	0	2.500
10	CANCELLATO CON LA VARIANTE 2 DEL 2019	5.625	6.500	0	0	0
11	CANCELLATO CON LA VARIANTE 2 DEL 2019	6.554	8.000	0	0	0
12	Dgc 106 03.11.2022	4.830	2.000	1.460	490	970
13	CANCELLATO CON LA VARIANTE 2 DEL 2019	7.790	3.000	0	0	0
		65.630	41.190	5.490	5.490	35.700

- LEGENDA**
- Confine comunale
 - Perimetro zona IC di iniziativa comunale orientata
 - Perimetro del tessuto urbano consolidato
 - Ambiti di trasformazione previsti dal pgt 2013
 - Ambiti approvati, attuati e in corso di attuazione
 - Ambiti eliminati dalla variante 2 del 2019 o dalla revisione 2024
 - Lotti liberi - ambiti a volumetria definita previsti dal pgt vigente
 - Confermati dalla revisione 2019
 - Ambiti approvati, attuati e in corso di attuazione

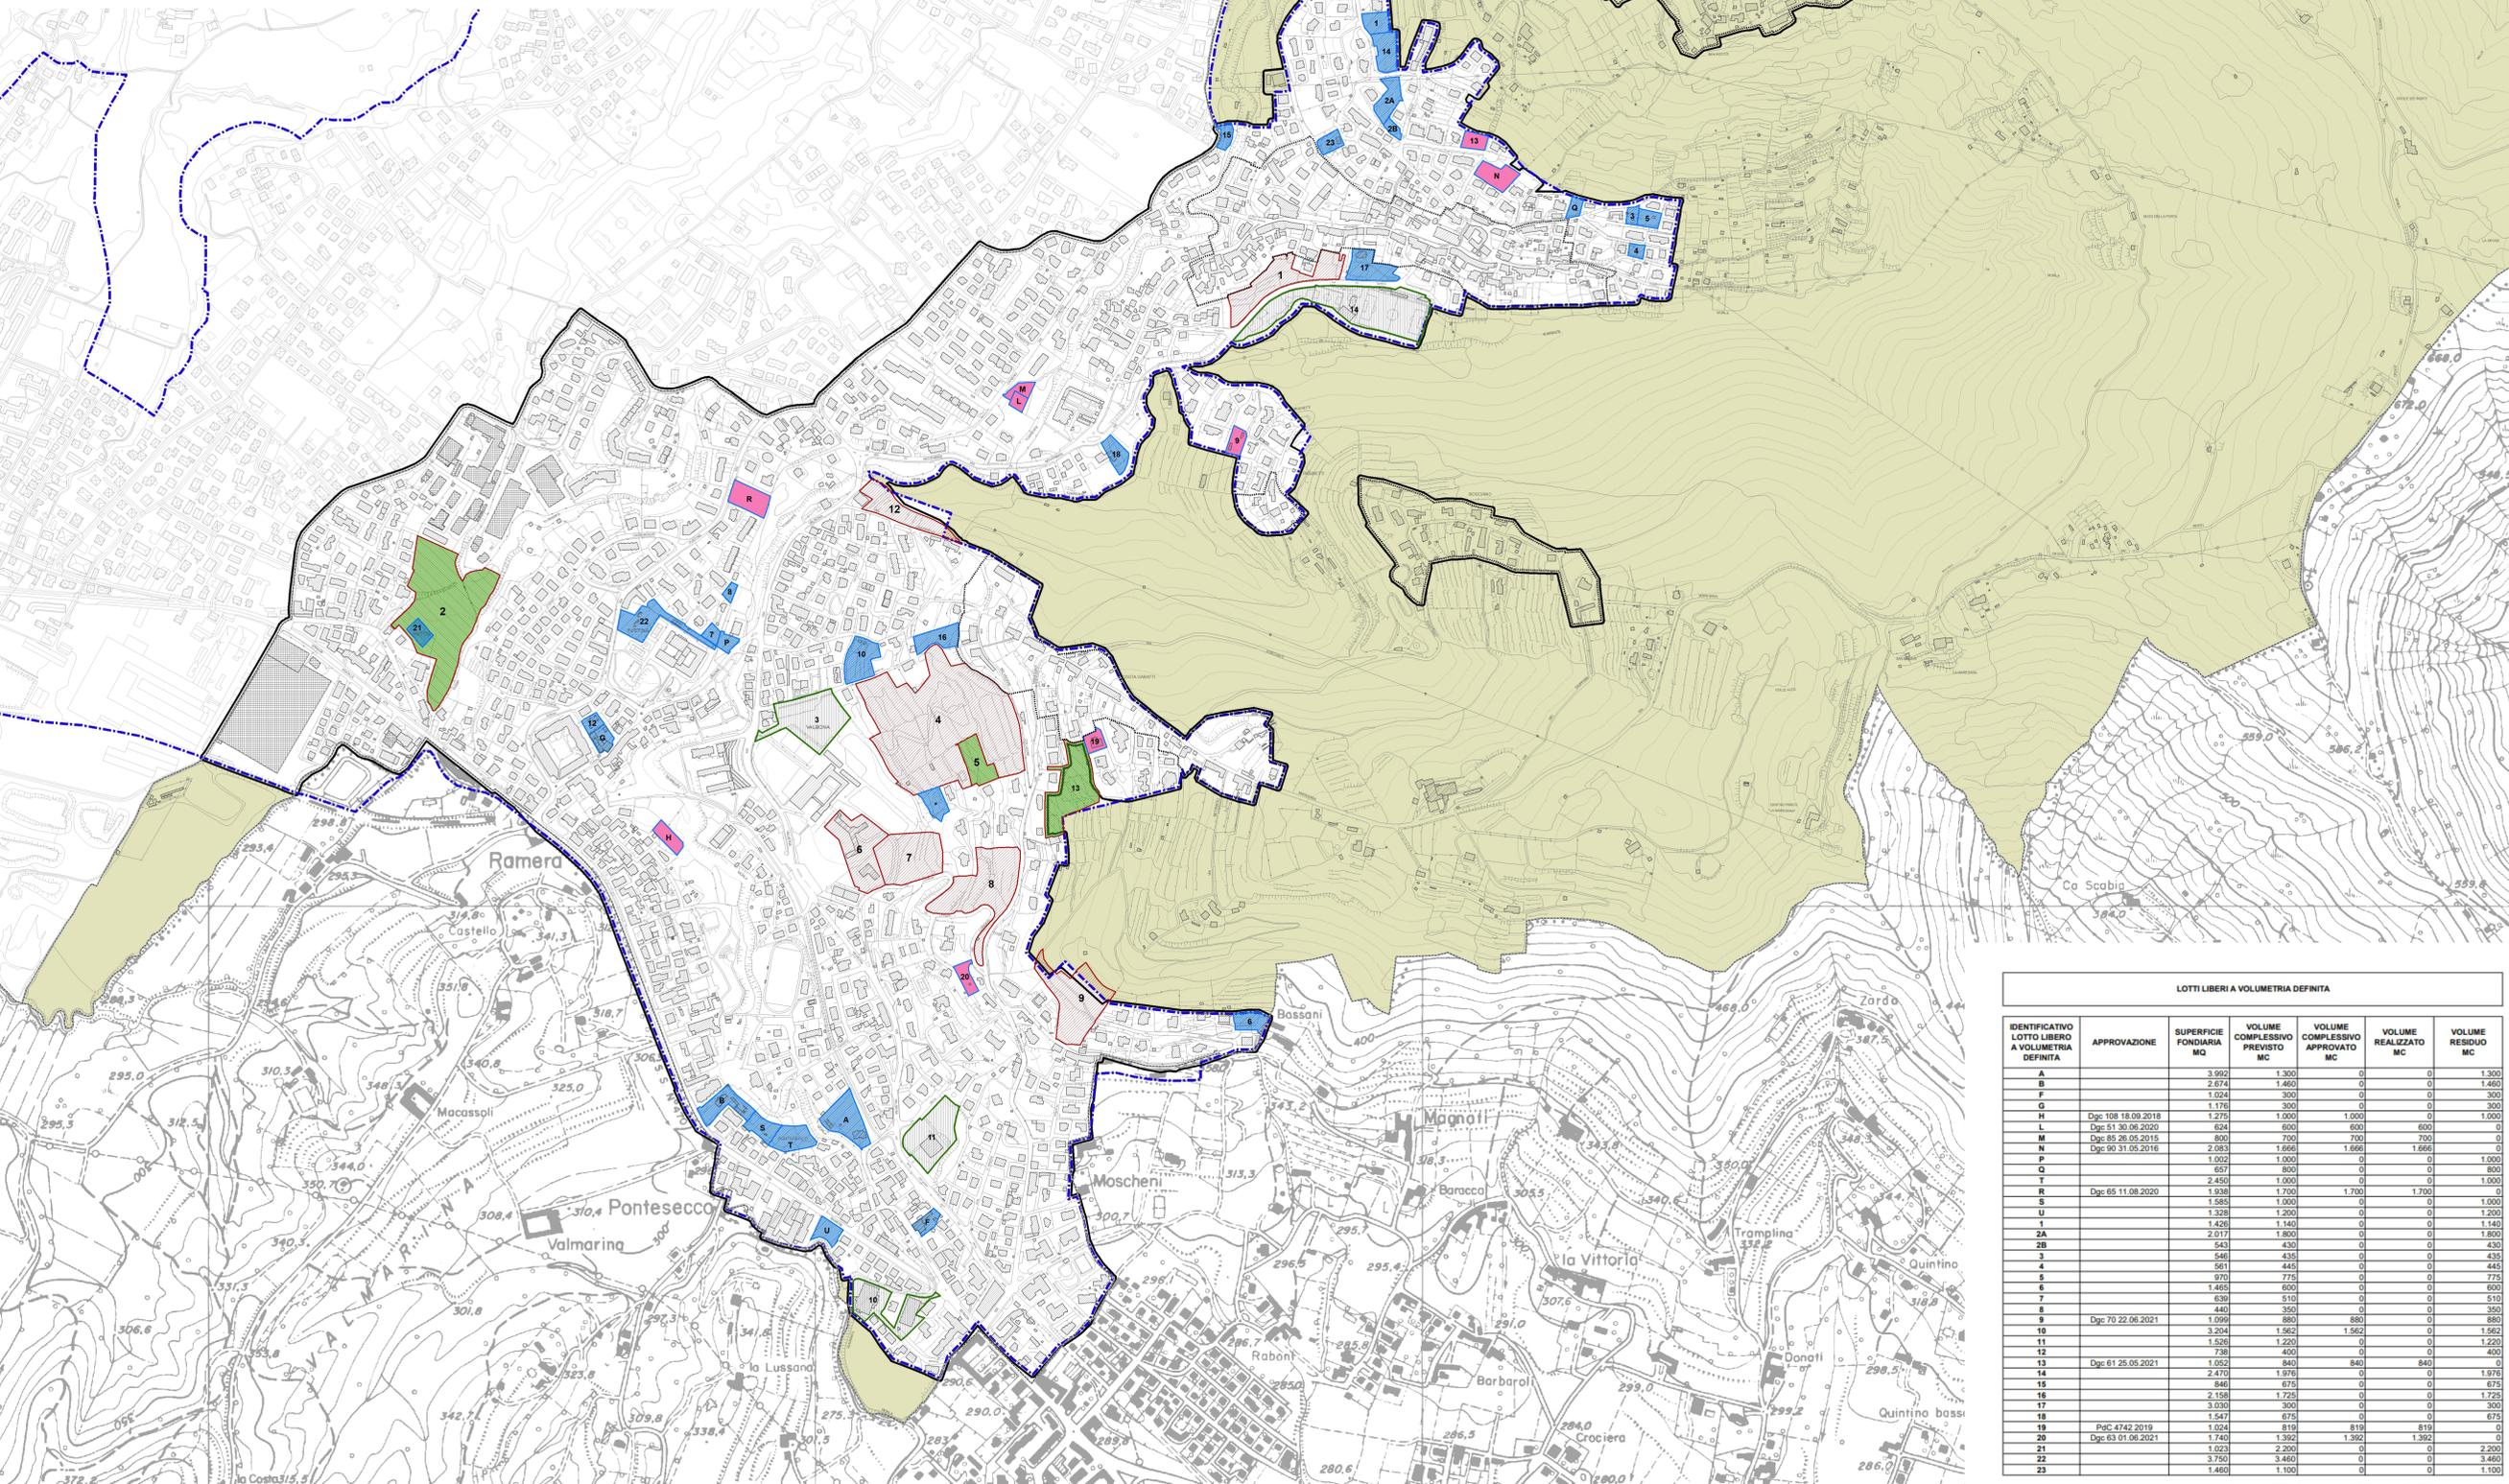

LOTTE LIBERE A VOLUMETRIA DEFINITA						
IDENTIFICATIVO LOTTO LIBERO A VOLUMETRIA DEFINITA	APPROVAZIONE	SUPERFICIE FONDIARIA MQ	VOLUME COMPLESSIVO PREVISTO MC	VOLUME COMPLESSIVO APPROVATO MC	VOLUME REALIZZATO MC	VOLUME RESIDUO MC
A		3.992	1.300	0	0	1.300
B		2.874	1.460	0	0	1.460
F		1.024	300	0	0	300
G		1.176	300	0	0	300
H	Dgc 108 18.09.2018	1.275	1.000	1.000	0	1.000
L	Dgc 51 30.06.2020	624	600	600	600	0
M	Dgc 85 26.05.2015	800	700	700	700	0
N	Dgc 90 31.05.2016	2.083	1.666	1.666	1.666	0
P		1.002	1.000	0	0	1.000
Q		657	800	0	0	800
T		2.450	1.000	0	0	1.000
R	Dgc 85 11.08.2020	1.936	1.700	1.700	1.700	0
S		1.585	1.000	0	0	1.000
U		1.328	1.200	0	0	1.200
1		1.426	1.140	0	0	1.140
2A		2.017	1.800	0	0	1.800
2B		543	430	0	0	430
3		546	435	0	0	435
4		561	445	0	0	445
5		970	775	0	0	775
6		1.465	600	0	0	600
7		636	510	0	0	510
8		440	350	0	0	350
9	Dgc 70 22.06.2021	1.099	880	880	0	880
10		3.204	1.562	1.562	0	1.562
11		1.926	1.200	0	0	1.200
12		738	400	0	0	400
13	Dgc 61 25.05.2021	1.052	840	840	840	0
14		2.470	1.976	0	0	1.976
15		846	675	0	0	675
16		2.158	1.725	0	0	1.725
17		3.030	300	0	0	300
18		1.547	675	0	0	675
19	Pdc 4742 2019	1.024	819	819	819	0
20	Dgc 63 01.06.2021	1.740	1.392	1.392	1.392	0
21		1.023	2.200	0	0	2.200
22		3.750	3.460	0	0	3.460
23		1.460	1.100	0	0	1.100
		39.730	11.199	7.717	7.717	32.013

ADOZIONE
delibera Consiglio Comunale
n.ro 12
data 17/04/2024

MODIFICA
a seguito di osservazioni si no

ADOZIONE
delibera Consiglio Comunale
n.ro 47
data 18/11/2024

MODIFICA
a seguito di osservazioni si no

APPROVAZIONE
delibera Consiglio Comunale
n.ro _____
data _____



COMUNE DI PONTERANICA
Provincia di Bergamo

PGT
REVISIONE 2023

PIANO DELLE REGOLE
STATO DI ATTUAZIONE DEL PGT

SCALA 1:5.000

ARCHITETTO MARCO LAMERI | info@lameri.net
24122 Alzano Lombardo | via Lombardia 18
M +39 339 2826598

Con:
OKAM studio
Arch. Michele Bonetti | Arch. Luca Cerizza Pettreca
Arch. Emanuele Munaretto | Arch. Claudio Rossi

ARCH. ANDREA DE MATTEIS
DOTT. EDUARDO LAMERI

Valutazione Ambientale Strategica
STUDIO DRYOS
DOTT. ANGELO GHIRELLI | info@dryos.com
DOTT. MARCELLO MANARA | info@dryos.com
24122 Bergamo | via Martin di Cefalonia, 4
M +39 035 0296112

Studio di gestione del rischio idraulico
DOTT. CORRADO REGUZZI | reguzzi@reguzzi.it
24018 Villa d'Alme | via Ventolosa 2
M +39 035 638222

NOVEMBRE 2023
DICEMBRE 2024

R.10