


AMBITI DI TRASFORMAZIONE						
IDENTIFICATIVO AMBITO DI TRASFORMAZIONE	APPROVAZIONE	SUPERFICIE TERRITORIALE MQ	VOLUME COMPLESSIVO PREVISTO MC	VOLUME COMPLESSIVO APPROVATO MC	VOLUME REALIZZATO MC	VOLUME RESIDUO MC
1	Dgc 7.26.01.2021	7.544	8.380	8.380	0	8.380
2	CANCELLATO CON LA VARIANTE 2 DEL 2019	22.327	4.000	0	0	0
4	Dgc 87.18.07.2023	40.075	15.000	13.250	0	13.250
5	CANCELLATO CON LA PRESENTE REVISIONE DEL PGT	2.597	650	0	0	0
6	Dcc 45.18.11.2008	7.519	5.000	5.000	5.000	0
7	Dgc 87.18.07.2023	8.083	5.000	5.000	0	5.000
8	Dgc 8.31.01.2023	11.188	5.600	5.600	0	5.600
9	Dgc 132.14.11.2023	9.477	2.500	2.500	0	2.500
10	CANCELLATO CON LA VARIANTE 2 DEL 2019	5.625	6.500	0	0	0
11	CANCELLATO CON LA VARIANTE 2 DEL 2019	8.354	8.000	0	0	0
12	Dgc 106.03.11.2022	4.830	2.000	1.460	490	970
13	CANCELLATO CON LA VARIANTE 2 DEL 2019	7.790	3.000	0	0	0
		65.630	41.190	5.490		35.700

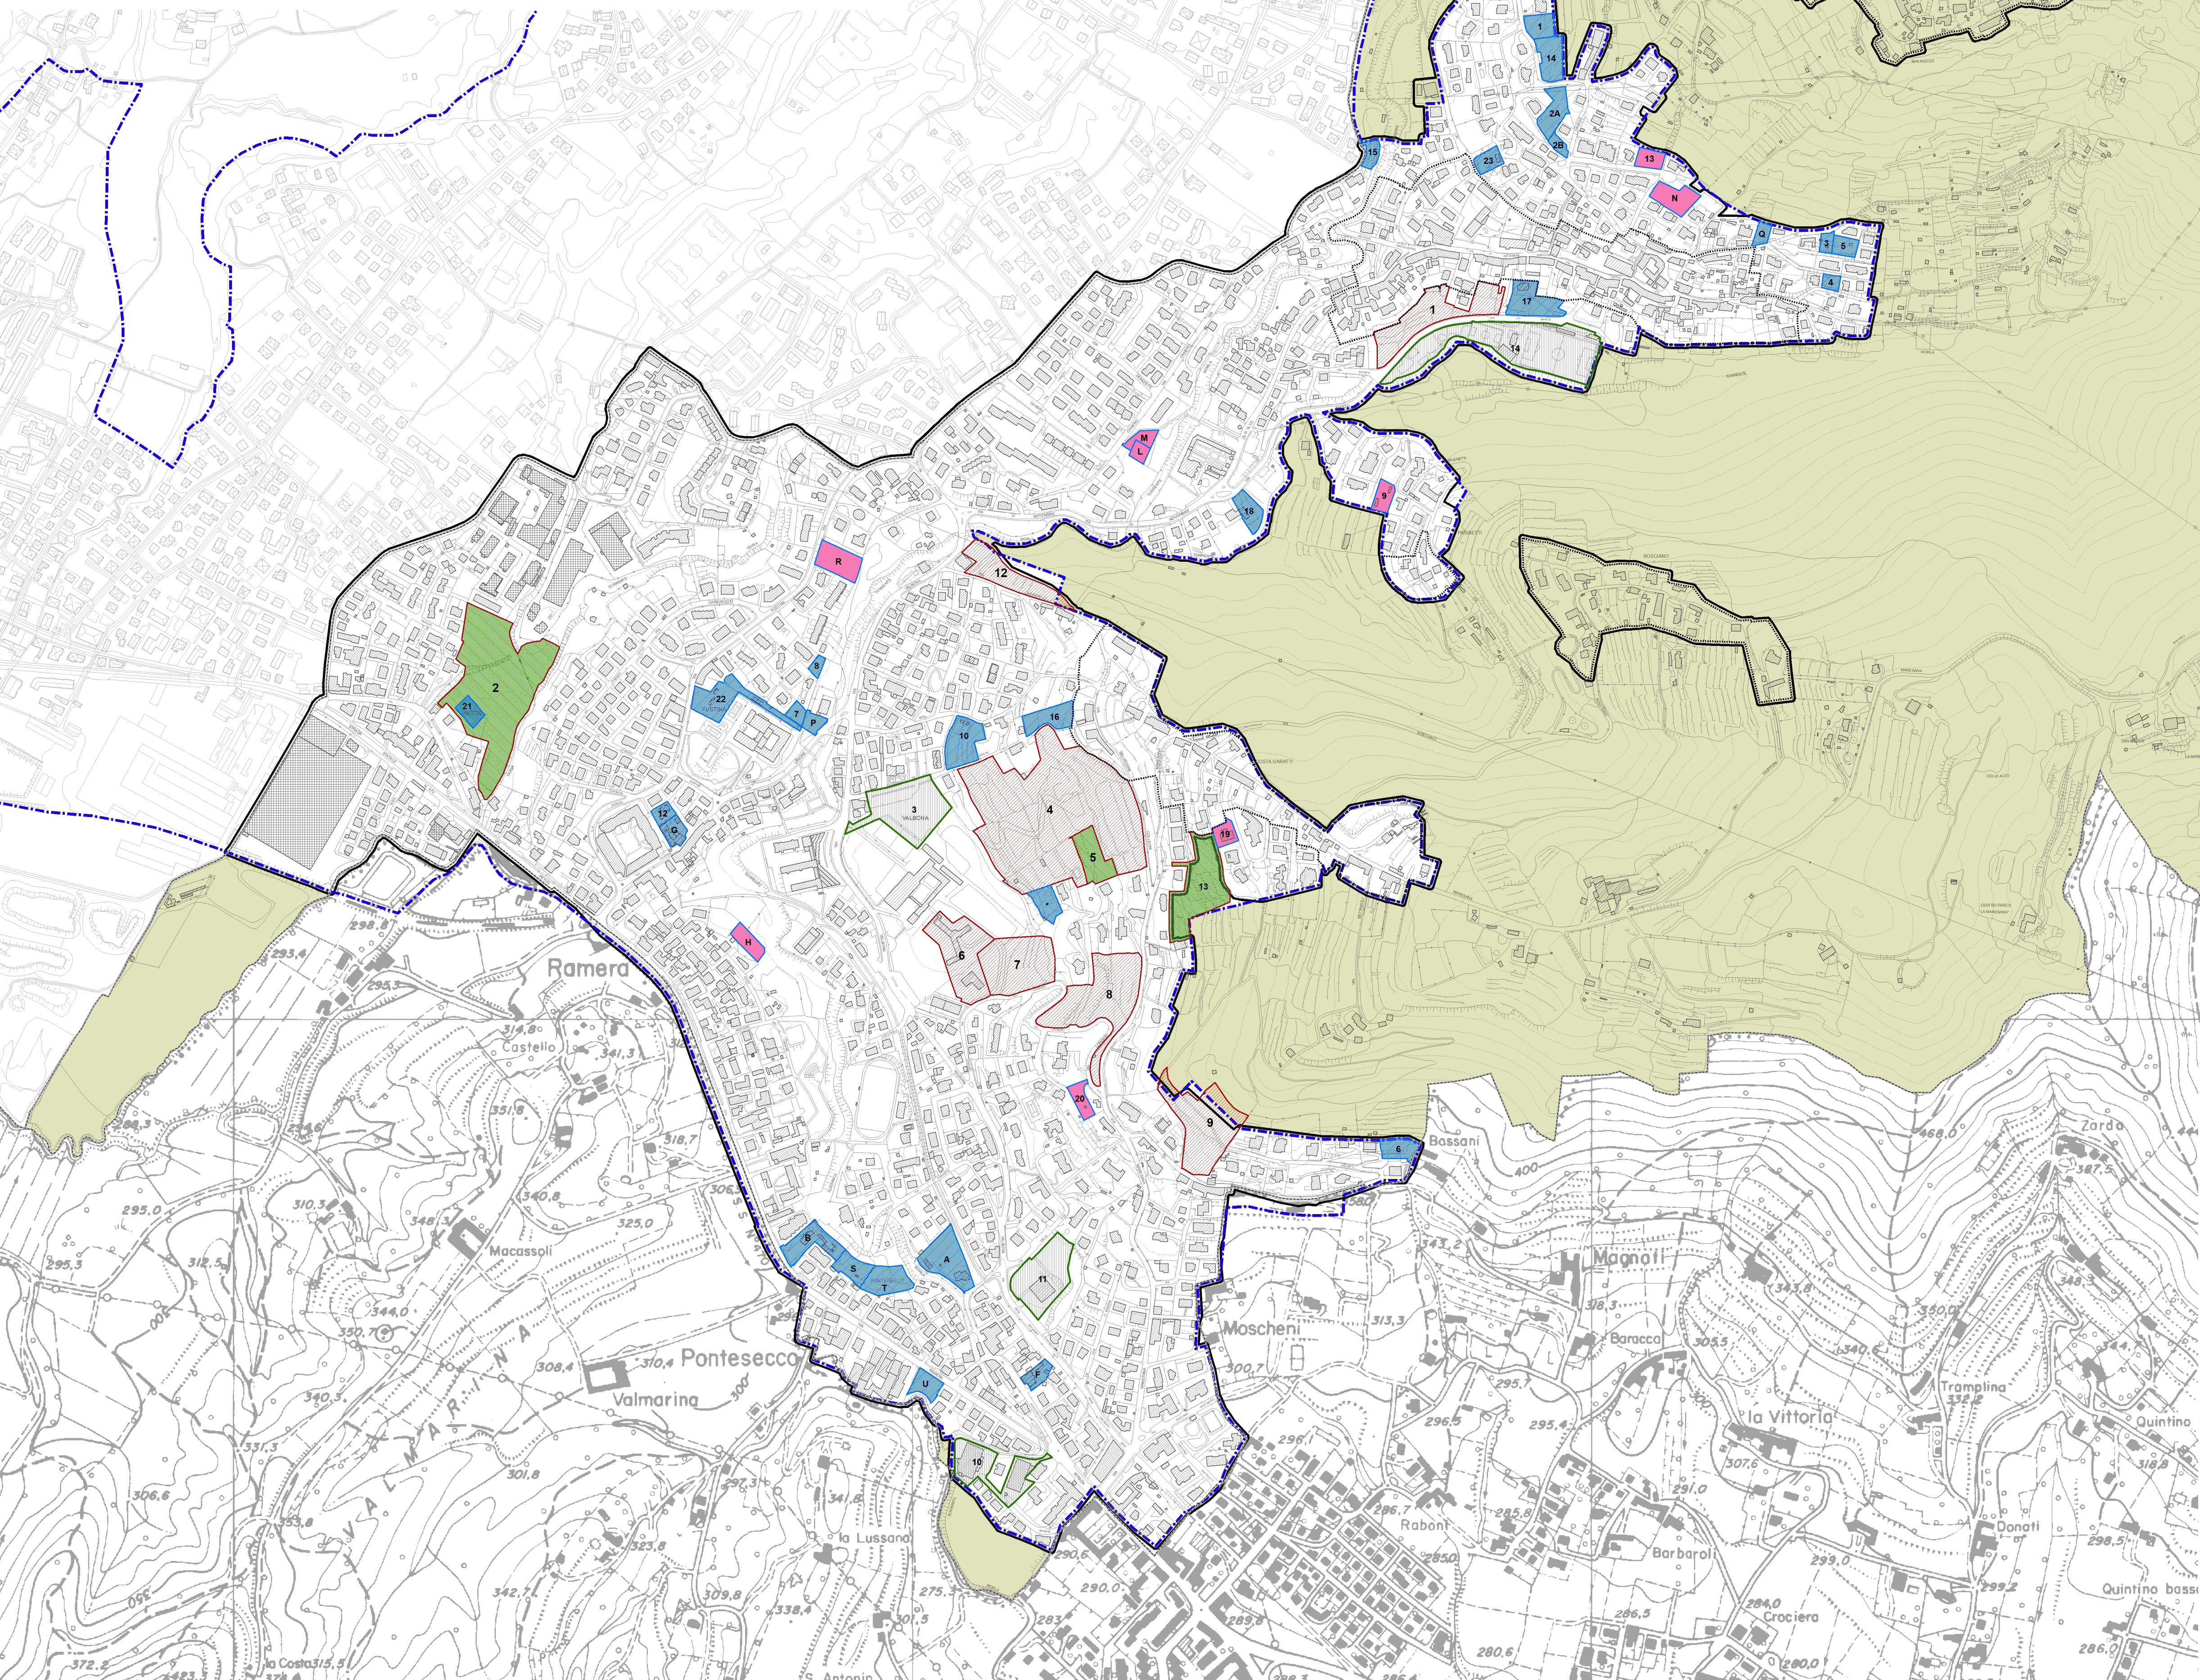

LOTTE LIBERI A VOLUMETRIA DEFINITA						
IDENTIFICATIVO LOTTO LIBERO A VOLUMETRIA DEFINITA	APPROVAZIONE	SUPERFICIE FONDIARIA MQ	VOLUME COMPLESSIVO PREVISTO MC	VOLUME COMPLESSIVO APPROVATO MC	VOLUME REALIZZATO MC	VOLUME RESIDUO MC
A		3.992	1.300	0	0	1.300
B		2.674	1.460	0	0	1.460
F		1.024	300	0	0	300
G		1.176	300	0	0	300
H	Dgc 108.18.09.2018	1.275	1.000	1.000	0	1.000
L	Dgc 51.30.06.2020	624	600	600	600	0
M	Dgc 85.26.05.2015	800	700	700	700	0
N	Dgc 90.31.05.2016	2.083	1.666	1.666	1.666	0
P		1.002	1.000	0	0	1.000
Q		657	800	0	0	800
T		2.450	1.000	0	0	1.000
R	Dgc 65.11.08.2020	1.636	1.700	1.700	1.700	0
S		1.585	1.000	0	0	1.000
U		1.328	1.200	0	0	1.200
2A		1.426	1.140	0	0	1.140
2B		2.017	1.800	0	0	1.800
3		543	430	0	0	430
4		546	435	0	0	435
5		561	445	0	0	445
6		970	775	0	0	775
7		1.465	600	0	0	600
8		639	510	0	0	510
9	Dgc 70.22.06.2021	440	350	0	0	350
10		1.099	880	880	0	880
11		3.204	1.562	1.562	0	1.562
12		1.626	1.220	0	0	1.220
13	Dgc 61.25.05.2021	738	400	0	0	400
14		1.052	840	840	840	0
15		2.470	1.975	0	0	1.975
16		846	675	0	0	675
17		2.158	1.725	0	0	1.725
18		3.030	300	0	0	300
19		1.547	675	0	0	675
20	Pdc 4742.2019	1.024	819	819	819	0
21	Dgc 63.01.06.2021	1.740	1.392	1.392	1.392	0
22		1.029	2.200	0	0	2.200
23		3.750	3.460	0	0	3.460
24		1.460	1.100	0	0	1.100
		39.730	11.199	7.717		32.018

LEGENDA

Confine comunale

Perimetro zona IC di iniziativa comunale orientata

Perimetro del tessuto urbano consolidato

Ambiti di trasformazione previsti dal pgt 2013

Ambiti approvati, attuali e in corso di attuazione

Ambiti eliminati dalla variante 2 del 2019 o dalla revisione 2024

Loti liberi - ambiti a volumetria definita previsti dal pgt vigente

Confermati dalla revisione 2019

Ambiti approvati, attuali e in corso di attuazione

ADOZIONE
delibera Consiglio Comunale
n.ro 12
data 17/04/2024

MODIFICA
a seguito di osservazioni
si ☒ no ☐

ADOZIONE
delibera Consiglio Comunale
n.ro 47
data 18/11/2024

MODIFICA
a seguito di osservazioni
si ☐ no ☒

APPROVAZIONE
delibera Consiglio Comunale
n.ro 24
data 14/07/2025



COMUNE DI
PONTERANICA
Provincia di Bergamo

PGT
REVISIONE 2023

PIANO DELLE REGOLE
STATO DI ATTUAZIONE DEL PGT

SCALA 1:5.000

Con:
OKAM studio
Arch. Michele Bonetti | Arch. Luca Cerina Pettreca
Arch. Emanuele Munaretto | Arch. Claudio Rossi

ARCH. ANDREA DE MATTEIS
DOTT. EDOARDO LAMERI

Valutazione Ambientale Strategica
STUDIO DRYOS
DOTT. ANGELO GHIRELLI | info@dryos.com
DOTT. MARCELLO MANARA | info@dryos.com
24121 Bergamo | via Martiri di Cefalonia, 4
M +39 035.0296112

Studio di gestione del rischio idraulico
DOTT. CORRADO REGUZZI | reguzzi@reguzzi.it
24018 Villa d'Alme | via Ventolosa 2
M +39 035.638222

NOVEMBRE 2023
DICEMBRE 2024