




RILIEVO MATERICO

rilievo PA 94 zoccolatura INT.GREZZO muratura I.G.+ F2.10.80	progetto zoccolatura S.GRIGI muratura F2.10.80	rilievo PA 95 zoccolatura LAPIDEA muratura INT.GREZZO	progetto zoccolatura INT.GREZZO muratura INT.
---	---	--	--	--	--	---	--	---	--	---	--	--	



RILIEVO CROMATICO

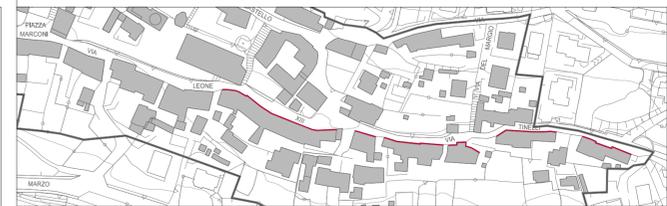


LOCALIZZAZIONE DELL'AREA 1/2000

INTONACO	LATERIZIO
INTONACO DECORATO	LAMIERE/FERRO
VETRO	MURATURA MISTA PIETRA/LATERIZIO/INTONACO
MATERIALE LAPIDEO	MATERIALI IN PLASTICI/PVC
LEGNO	FORO SENZA INFISSO
LATTONERIE	CALCESTRUZZO/LITOCEMENTO O GRANIGLIA

LEGENDA DEI MATERIALI ESISTENTI


TAVOLOZZA CROMATICA DEI NAF -intonaci e pitture murali		COCCIO COLORE CONFERMATO
C0 15 75	C0 25 45	COCCIO COLORE SUGGERITO
D2 10 80	D2 30 60	D6 10 80
D6 15 75	D6 20 70	E1 14 79
E4 30 70	E6 18 76	E8 05 70
E8 15 65	E8 15 55	E8 15 65
E8 15 75	E8 25 65	E8 30 70
F0 15 75	F0 17 80	F2 06 84
F2 10 80	F2 15 65	F2 20 50
F2 20 70	F2 25 75	F6 03 72
F6 05 70	F6 07 77	F6 10 70
F6 10 80	F6 15 80	F6 20 83
F6 25 85	G0 10 65	G0 10 75
G0 13 84	G4 04 68	G4 07 80
G4 13 85	G8 10 70	FN 02 47
ON 00 55	ON 00 63	ON 00 69
ON 00 76	ON 00 81	ON 00 90

SCALA DI GRIGI

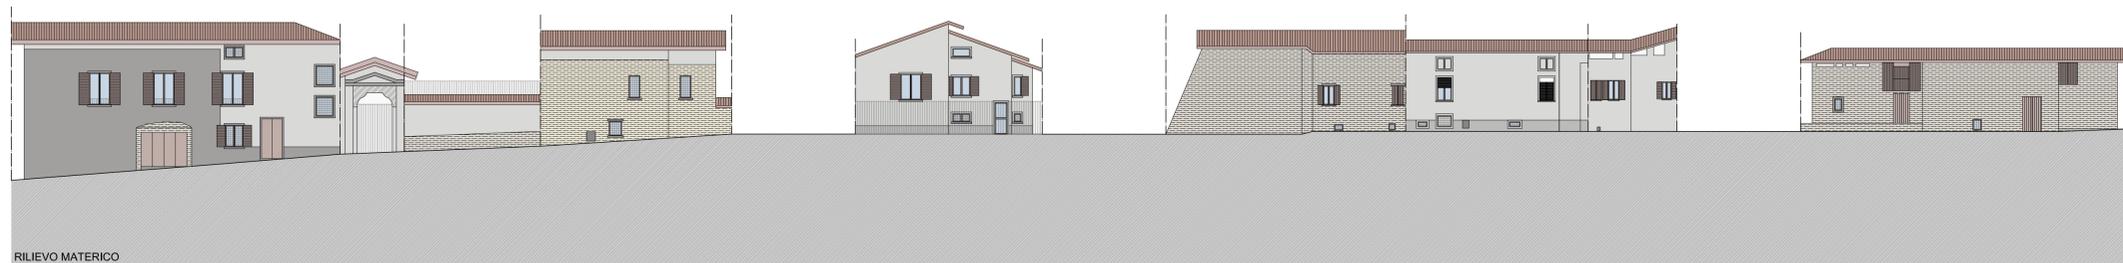

RILIEVO MATERICO

rilievo PA 103 zoccolatura LAPIDEA muratura LAPIDEA	progetto zoccolatura G4.04.88 muratura G4.04.88	rilievo PA 102 zoccolatura LAPIDEA muratura LAPIDEA	progetto zoccolatura G4.04.88 muratura G4.04.88	rilievo PA 101 zoccolatura MURATURA muratura MURATURA	progetto zoccolatura G4.04.88 muratura G4.04.88	rilievo PA 100 zoccolatura MURATURA muratura MURATURA	progetto zoccolatura G4.04.88 muratura G4.04.88	rilievo PA 99 zoccolatura INT.GREZZO muratura ON.00.90	progetto zoccolatura S.GRIGI muratura ON.00.90	rilievo PA 98 zoccolatura MURATURA muratura MURATURA	progetto zoccolatura MURATURA muratura MURATURA	rilievo PA 97 zoccolatura INT.GREZZO muratura E4.30.70	progetto zoccolatura S.GRIGI muratura E4.30.70	rilievo PA 96 zoccolatura LAP-GREZZO muratura INT.GREZZO	progetto zoccolatura S.GRIGI muratura INT.GREZZO	rilievo PA 95 zoccolatura MURATURA muratura MURATURA	progetto zoccolatura MURATURA muratura MURATURA
--	--	--	--	--	--	--	--	---	---	---	--	---	---	---	---	---	--

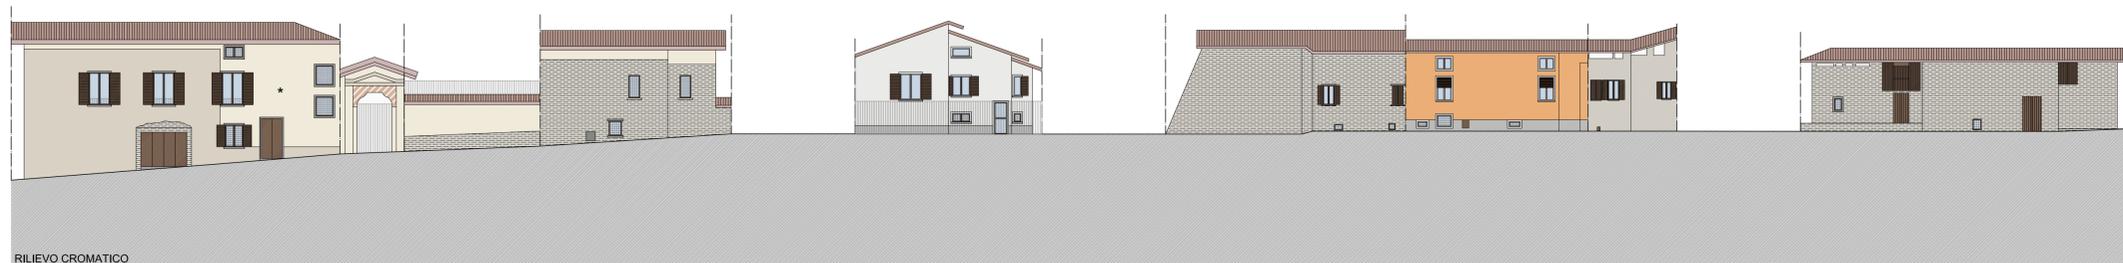

RILIEVO CROMATICO

ADOZIONE
delibera Consiglio Comunale
n.ro 12
data 17/04/2024

MODIFICA
a seguito di osservazioni si no

ADOZIONE
delibera Consiglio Comunale
n.ro 47
data 18/11/2024

MODIFICA
a seguito di osservazioni si no

APPROVAZIONE
delibera Consiglio Comunale
n.ro _____
data _____

COMUNE DI PONTERANICA
Provincia di Bergamo

PGT
REVISIONE 2023

PIANO DELLE REGOLE
NUCLEI DI ANTICA FORMAZIONE
PONTERANICA ALTA
rilievo fronti edifici dal n.70 al 103
SCALA 1:200

ARCHITETTO MARCO LAMERI | info@lameri.net
24122 Alzano Lombardo | via Lombardia 18
M +39 339 2826598

Con:
OKAM studio
Arch. Michele Bonetti | Arch. Luca Corina Pettreca
Arch. Emanuele Munaretto | Arch. Claudio Rossi

ARCH. ANDREA DE MATTEIS
DOTT. EDOARDO LAMERI

Valutazione Ambientale Strategica
STUDIO DRYOS
DOTT. ANGELO GHIRELLI | info@dryos.com
DOTT. MARCELLO MANARA | info@dryos.com
24121 Bergamo | via Martiri di Cefalonia, 4
M +39 035 0296112

Studio di gestione del rischio idraulico
DOTT. CORRADO REGUZZI | reguzzi@reguzzi.it
24018 Villa d'Alme | via Ventolosa 2
M +39 035 638222

NOVEMBRE 2023
DICEMBRE 2024

N.3.C